



Amt für Digitalisierung, Breitband und Vermessung
Aschaffenburg


Stengerstraße 2
63741 Aschaffenburg

Flurstück: 4790
Gemarkung: Kleinostheim

Gemeinde: Kleinostheim
Landkreis: Aschaffenburg
Bezirk: Unterfranken

Auszug aus dem Liegenschaftskataster

Flurkarte 1 : 1000
zur Bauvorlage nach § 7 Abs. 1 BauVorIV
Erstellt am 19.01.2021

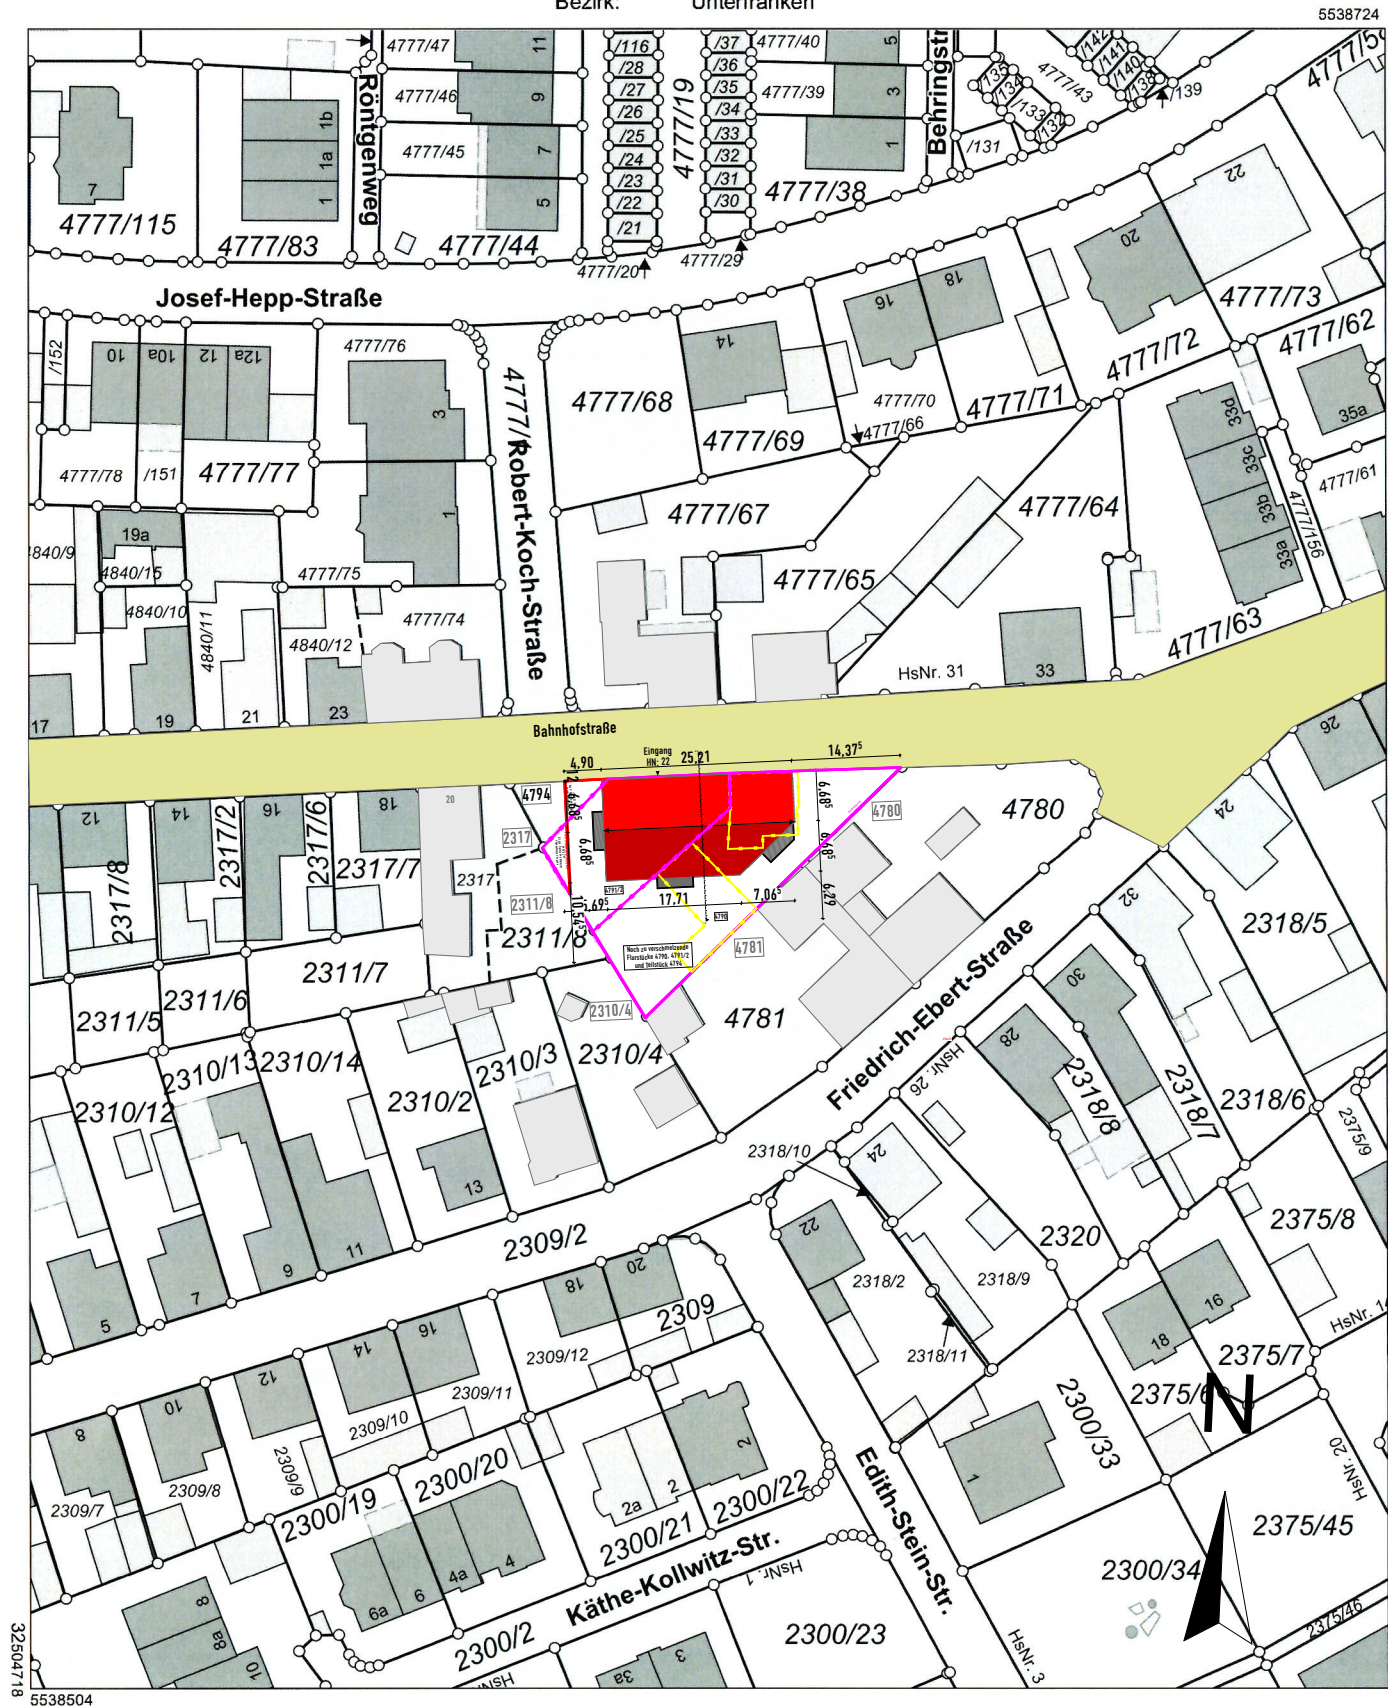

Maßstab 1:1000 0 10 20 30 Meter

Vervielfältigung nur in analoger Form für den eigenen Gebrauch.
Zur Maßentnahme nur bedingt geeignet.

Geschäftszeichen: kem

Amt für Digitalisierung, Breitband
und Vermessung Aschaffenburg
Stengerstraße 2
63741 Aschaffenburg

GENEHMIGUNGSPLANUNG

Bauherr:

AB Wohnbau
Adlerstraße 46
63741 Aschaffenburg

Zlatko Colic

Bauvorhaben:

Neubau eines Mehrfamilienwohnhauses

Bahnhofstraße 22
63801 Kleinostheim

Gemarkung: Kleinostheim
Fl. Nr.: 4794, 4791/2, 4790

Unterschrift der Nachbarn:

Flur - Nr.: 4777/67
Gerhard und Regina Schmitt
Kirchstr. 10a, 63801 Kleinostheim

Flur - Nr.: 4780
Helga Büttner
Reuschbergstr. 35, 63825 Schöllkrippen

Flur - Nr.: 4781
Monika und Tobias Jäger
Friedrich-Ebert-Str. 17, 63801 Kleinostheim

Flur - Nr.: 4777/65
Gerlinde Sauer
Bahnhofstr. 29, 63801 Kleinostheim

Flur - Nr.: 2310/4
Armin Knichelmann
Aschaffener Str. 19, 63796 Kahl

Flur - Nr.: 4777/64
Christine und Klaus Krause
Josef-Hepp-Str. 20, 63801 Kleinostheim

Flur - Nr.: 2311/8, 2317
Doris Geißler
Kirchstr. 8, 63801 Kleinostheim

Lageplan

Entwurfsverfasser:


ARCHITEKTEN

Alexander Neff, B.Eng. Architekt
Mitglied der Bayerischen Architektenkammer: 191 444

Architekturbüro Tobias Gerhard Väh
Bahnhofstraße 12 | 63834 Sulzbach | Goldbacher Straße 33 | 63739 Aschaffenburg t: 06021 442 69 - 0 | info@tgv-architekten.de

Maßstab: 1:1000	Gez.: JAO	Gepr.: AXN	Plan:	Datum: 16.02.21	Plan-Nr.: G - 01
--------------------	--------------	---------------	-------	--------------------	---------------------