



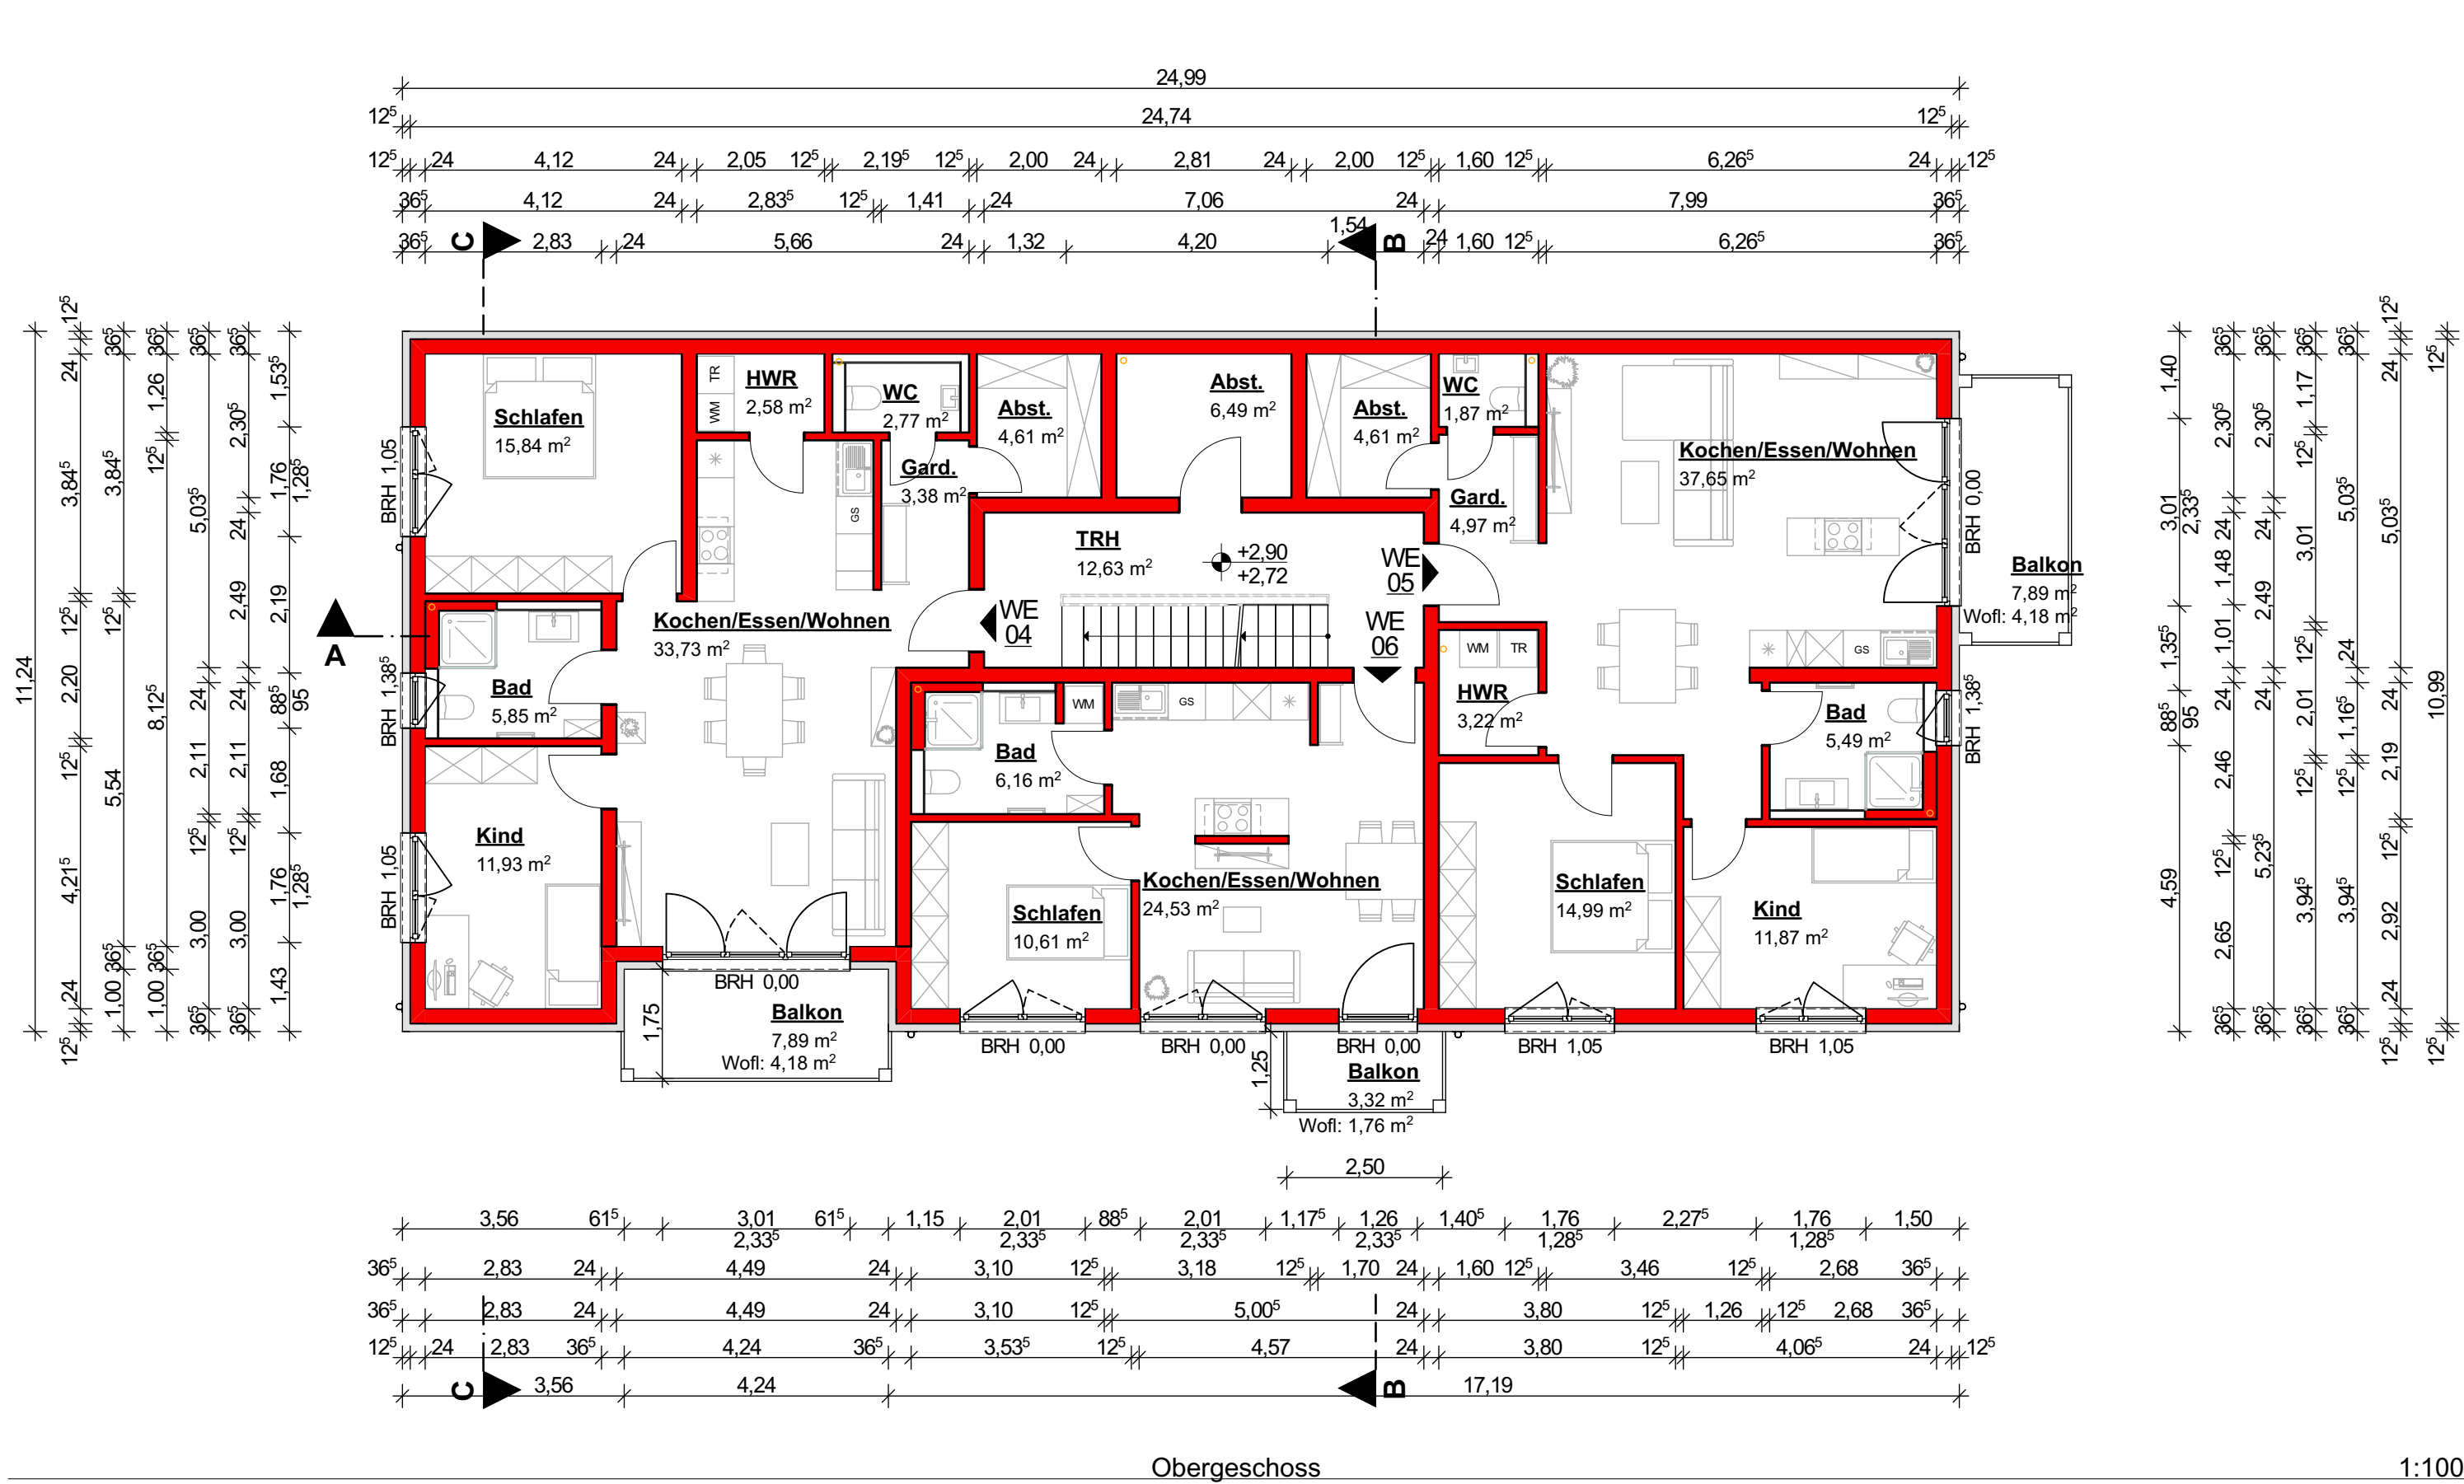


Obergeschoss

1:100

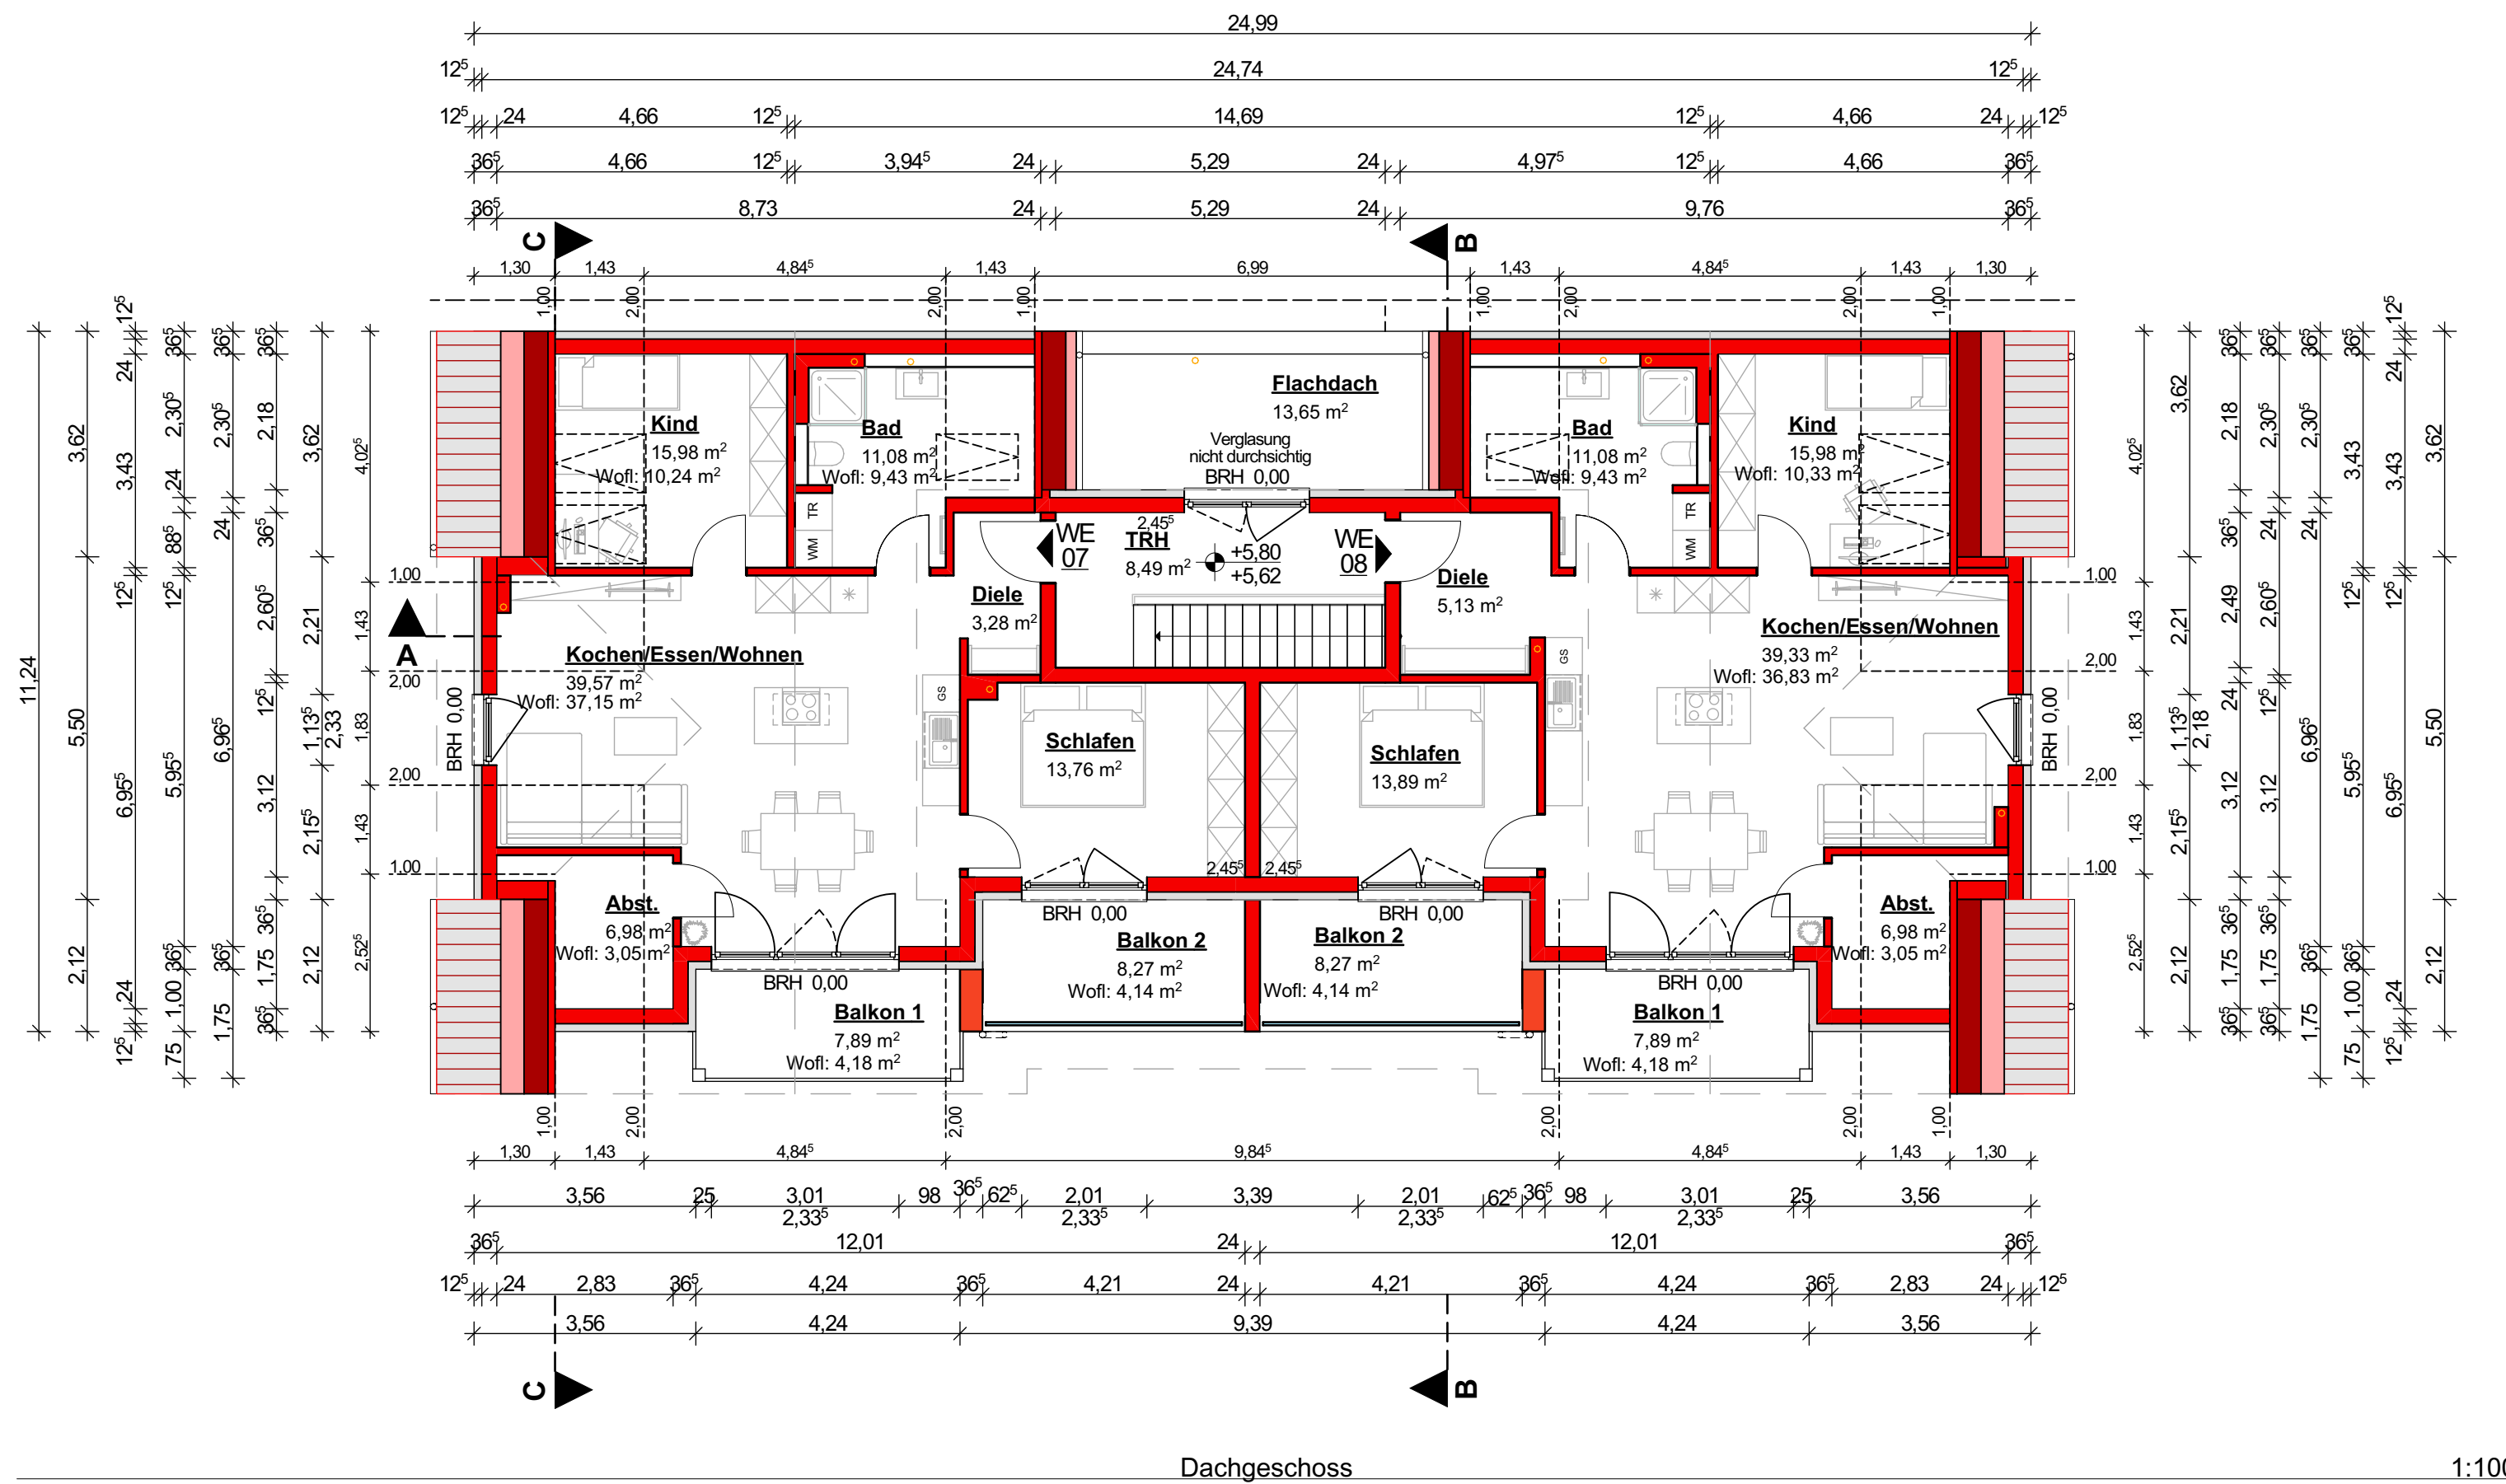

Dachgeschoss

1:100

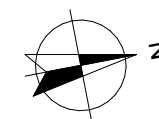

BAUANTRAG

BAUVORHABEN: Neubau eines Mehrfamilienwohnhauses mit 8 Wohneinheiten

BAUORT: Aschaffstraße 13,
63741 Aschaffenburg
Flstk.Nr. 3514

BAUHERR/IN: Colic,
Doreen u. Zlatko
Adlerstraße 46,
63741 Aschaffenburg

Unterschrift Bauherr/in

NACHBARN:

Flurstk.Nr. 3531,
Stenger, Reiner Karl-Heinz
Edelbacher Straße 25, 63828 Kleinkahl

Unterschrift

Flurstk.Nr. 3509,
Hebestreit, Bernd
Aschaffstraße 11, 63741 Aschaffenburg

Unterschrift

Flurstk.Nr. 3506,
Hebestreit, Annika
Meyer-Schwickerath-Straße 49, 45127 Essen

Unterschrift

Flurstk.Nr. 3586,
Schulz, Sven
Aschaffstraße 21, 63741 Aschaffenburg

Unterschrift

Flurstk.Nr. 3516,
Ioannou, Martina u. Angelos
Aschaffstraße 15, 63741 Aschaffenburg

Unterschrift

PLANUNG: WILLI BAUNACH, DIPL. ING. ARCHITEKT
Dammer Str. 9,
63741 Aschaffenburg

Unterschrift

DATUM: 04.06.2025


GEZEICHNET: MM

DARSTELLUNG: Grundrisse

MASSSTAB: 1:100

FORMAT: ISO A1

PLANNR.: BA_02

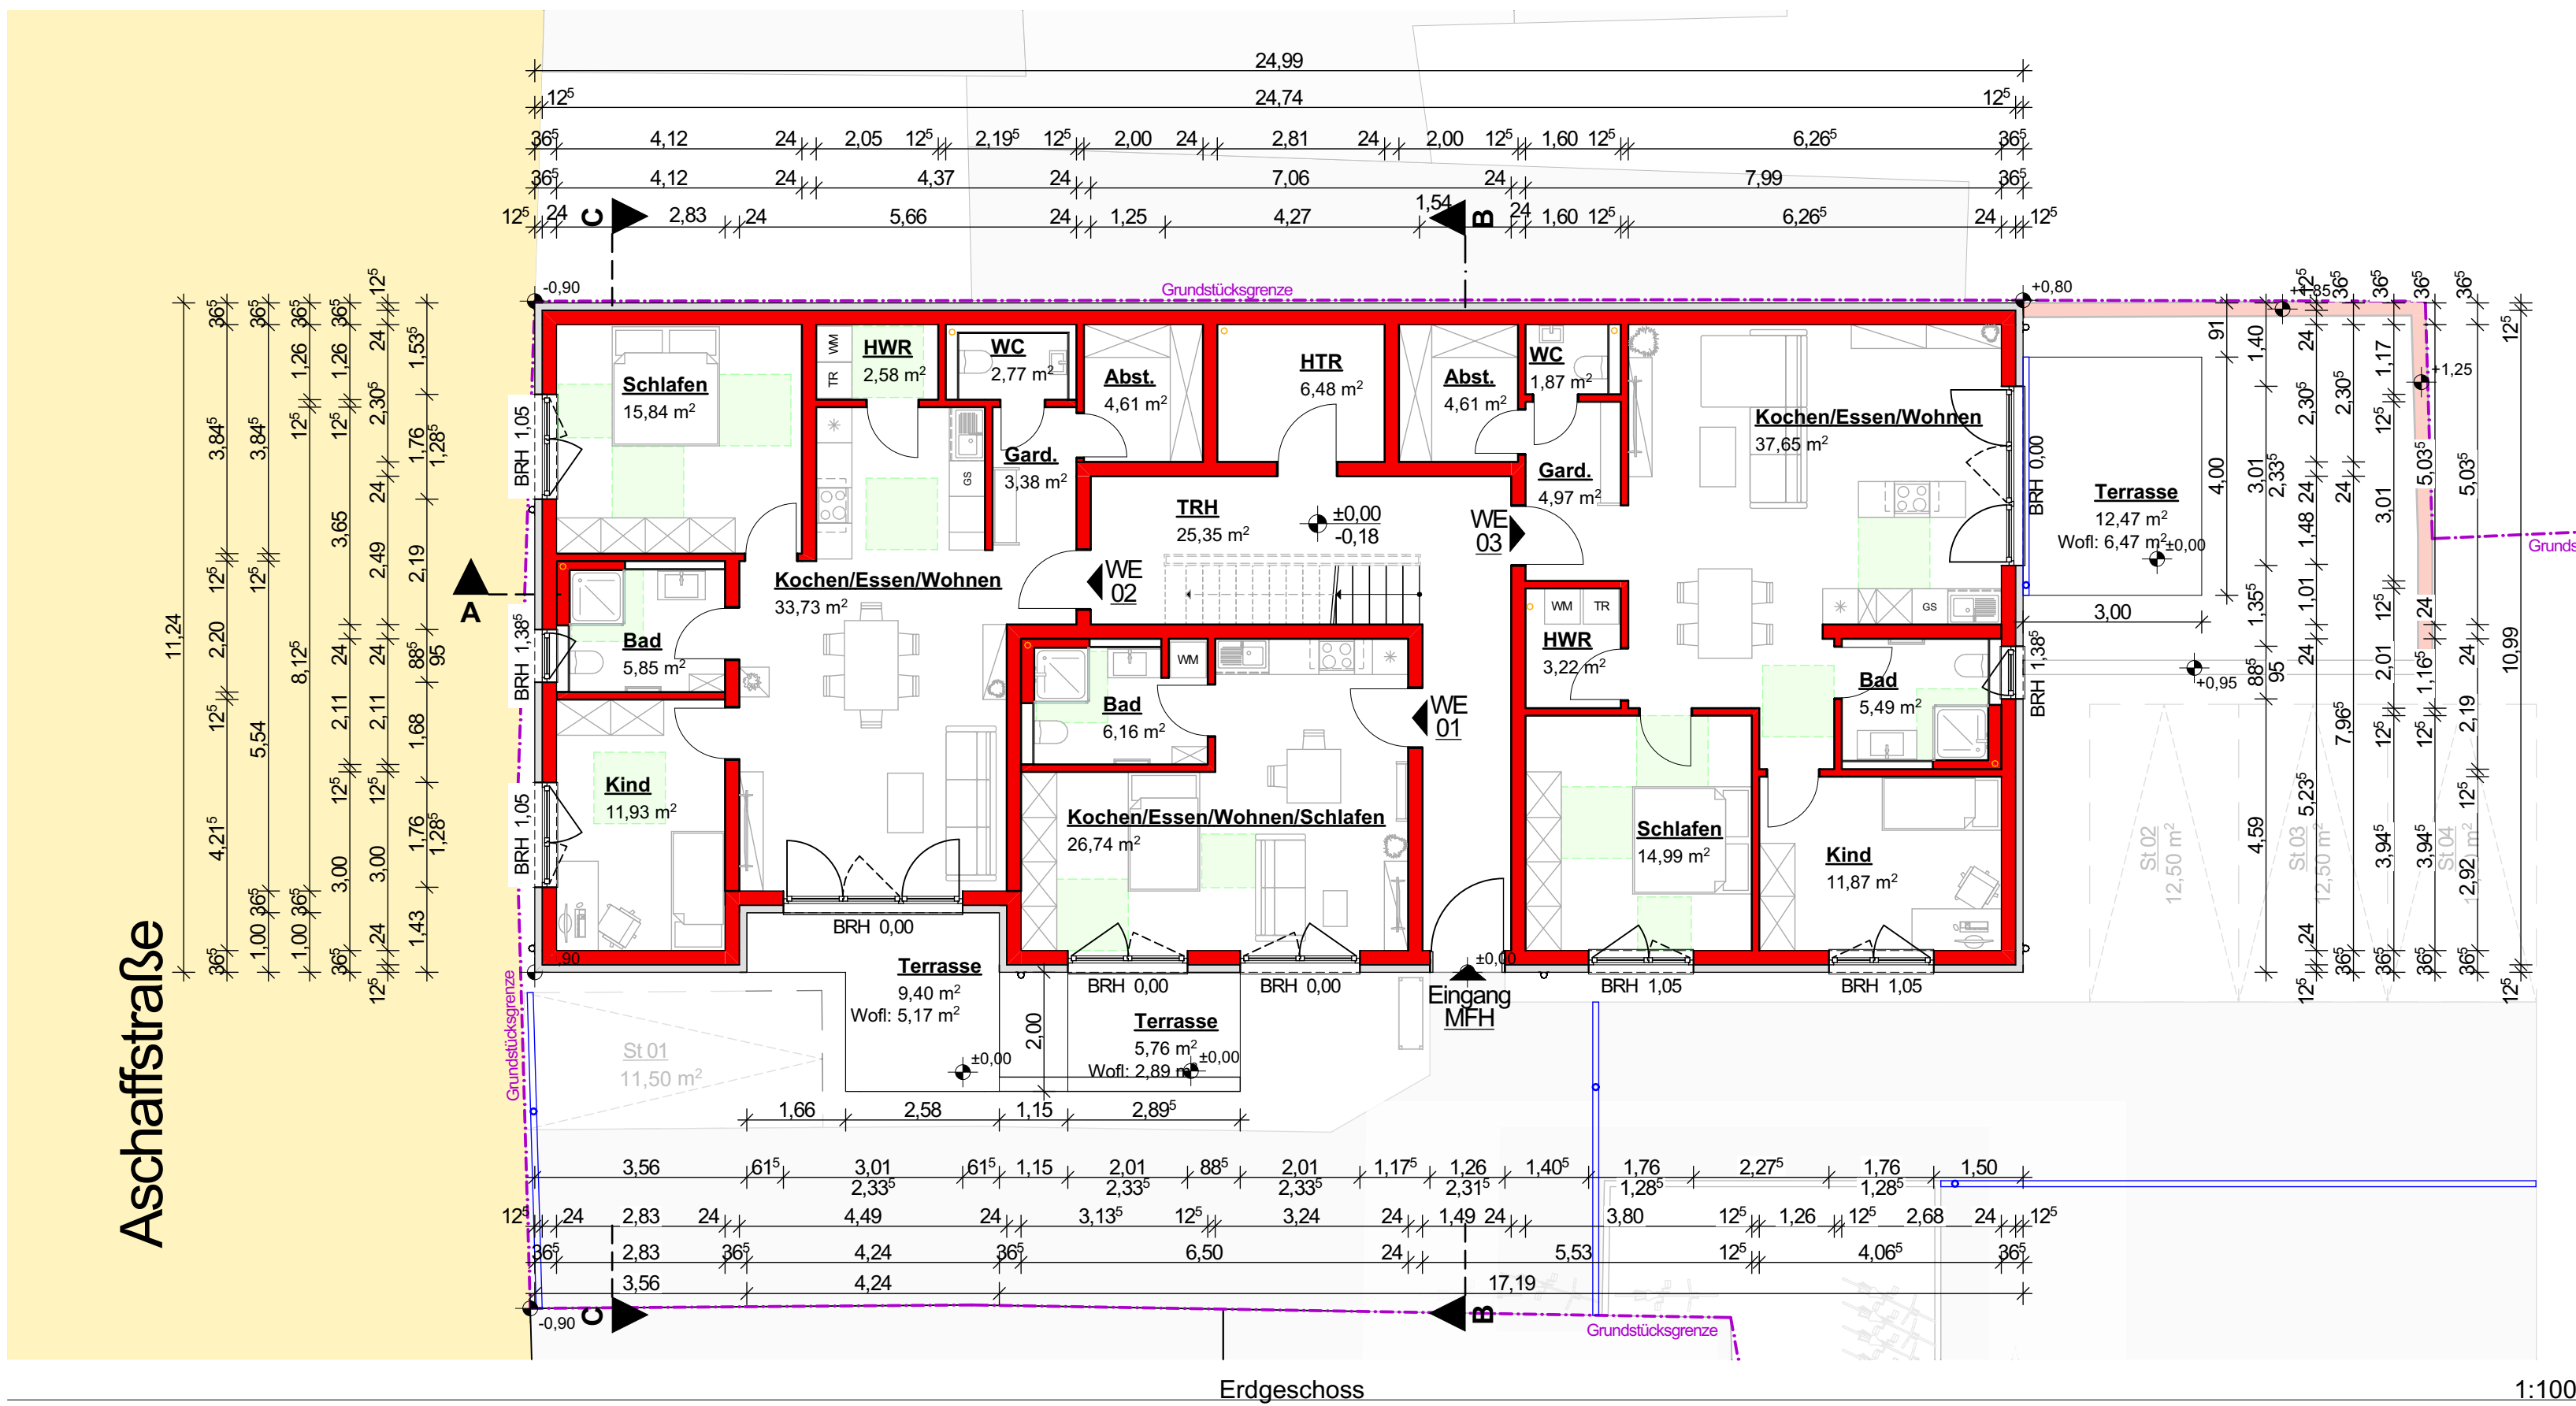

Erdgeschoss

1:100