




**Amt für Digitalisierung, Breitband und Vermessung
Aschaffenburg**
Stengerstraße 2
63741 Aschaffenburg

**Auszug aus dem
Liegenschaftskataster**

Flurkarte 1 : 1000
zur Bauvorlage nach § 7 Abs. 1 BauVorIV
Erstellt am 27.11.2018

Flurstück: 3737/17
Gemarkung: Damm

Gemeinde: Stadt Aschaffenburg
Landkreis: Kreisfreie Stadt
Bezirk: Unterfranken

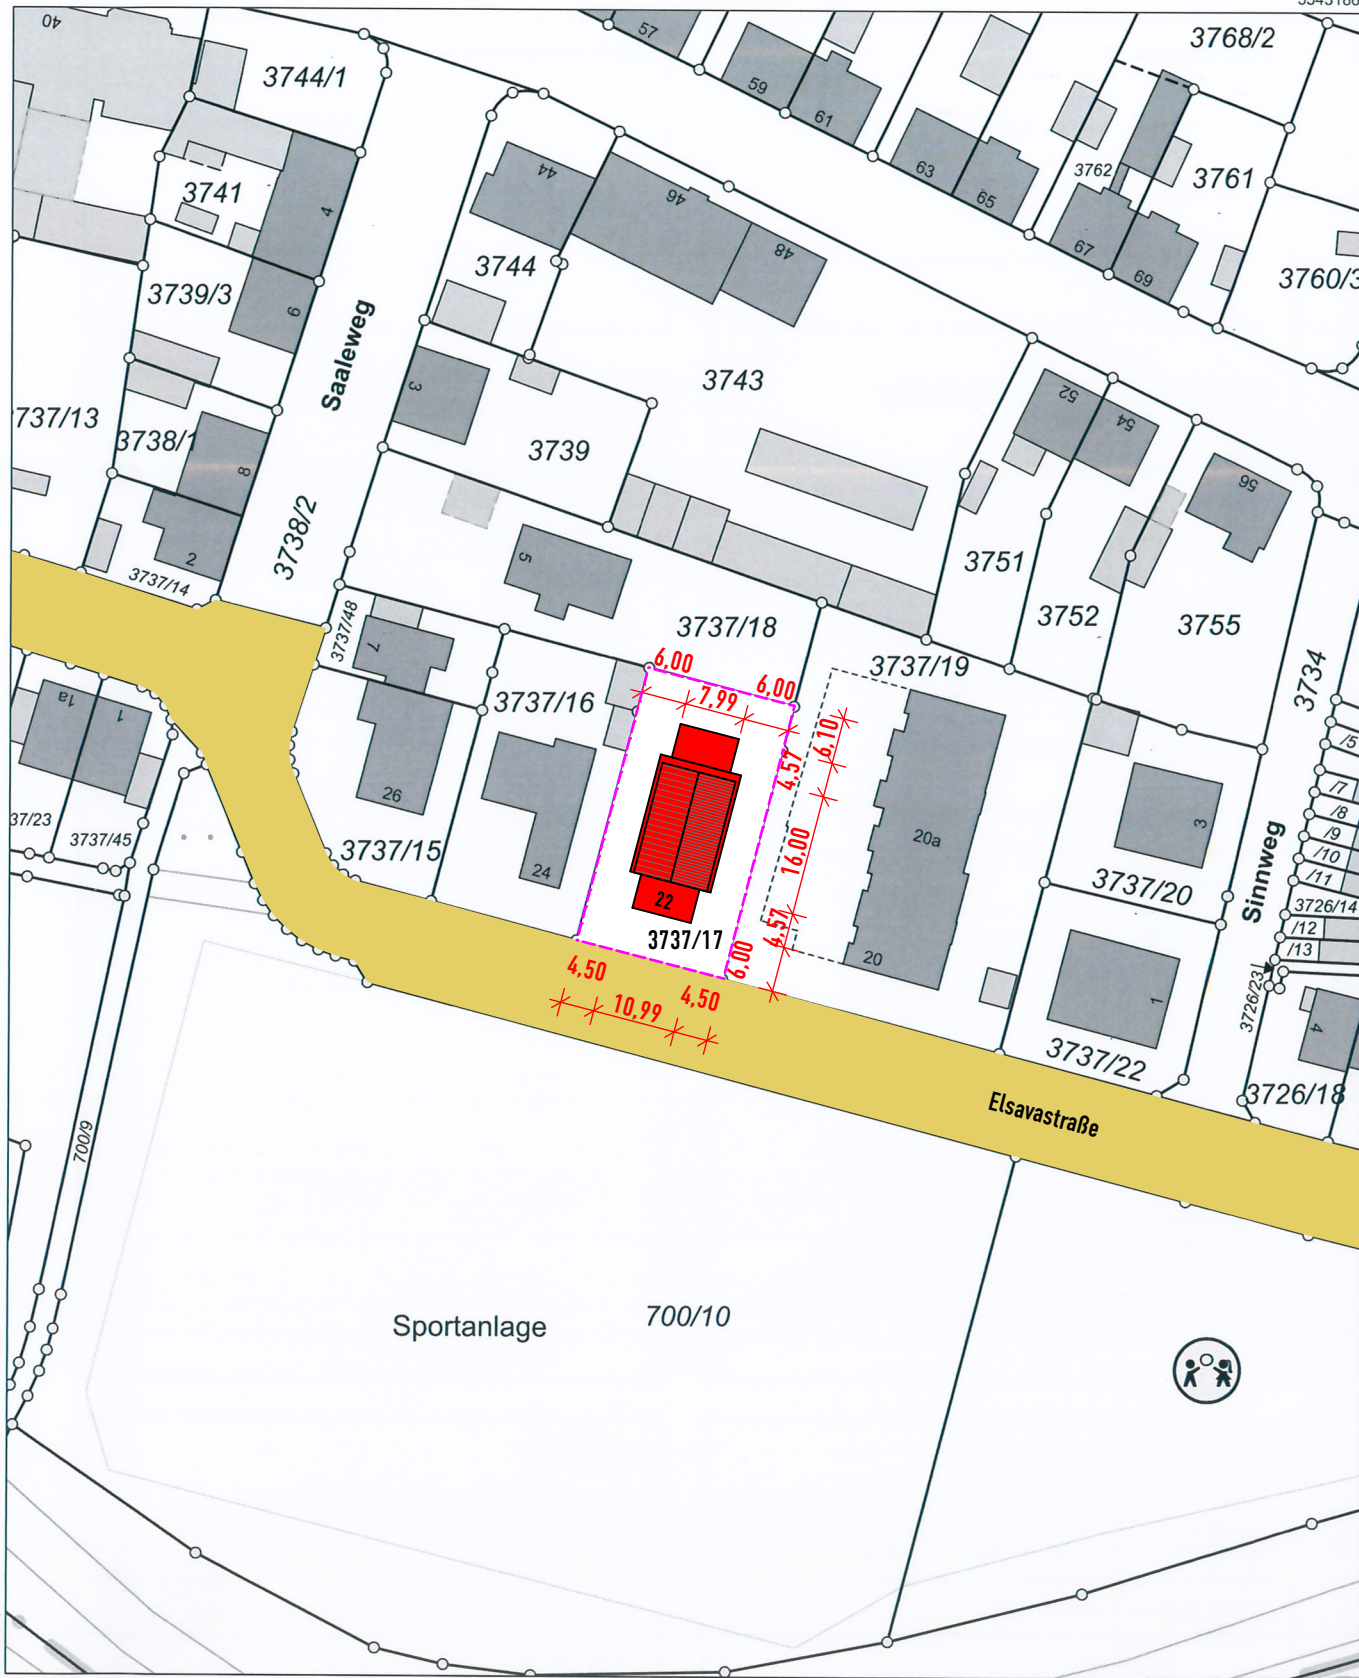

Maßstab 1:1000 0 10 20 30 Meter

Vervielfältigung nur in analoger Form für den eigenen Gebrauch.
Zur Maßentnahme nur bedingt geeignet.

Geschäftszeichen: schae ed

Amt für Digitalisierung, Breitband und Vermessung Aschaffenburg
Stengerstraße 2
63741 Aschaffenburg

Stempel und Unterschrift der abgebenden Stelle

GENEHMIGUNGSPLANUNG

Bauherr:

Braun Baubetreuung GmbH
Schmerlenbacher Straße 20
63768 Hösbach

Zlatko Colic

Bauvorhaben:

Neubau eines Wohn- und Geschäftshauses mit Tiefgarage

Elsavastraße 22
63741 Aschaffenburg

Fl. Nr.: 3737/17
Gemarkung: Damm

Unterschrift der Nachbarn:

Piktogramme:

Flurstück 3737/16
Marco Scheuermann
Mühlstraße 111 | 63741 Aschaffenburg

Flurstück 3737/16
Nadine Scheuermann
Mühlstraße 111 | 63741 Aschaffenburg



Flurstück 3737/18
Elke Hasenstab
Saaleweg 5 | 63741 Aschaffenburg

Flurstück 3737/19
Wilfried Munz
Linkstraße 12 | 63741 Aschaffenburg

Lageplan

Entwurfsverfasser:



Architekturbüro Tobias Gerhard Väh | t: 06028 / 99 867 99
Bahnhofstraße 12 | 63834 Sulzbach | f: 06028 / 99 867 98

Architekt VDA Dipl. Ing. (FH) Tobias G. Väh
Mitglied der Bayerischen Architektenkammer: 183 164

Maßstab: 1:1000	Gez.: AXN	Gepr.: TGV	Plan:	Datum: 15.02.19	Plan-Nr.: G - 201
--------------------	--------------	---------------	-------	--------------------	----------------------