



**Amt für Digitalisierung, Breitband und Vermessung  
Aschaffenburg**


Stengerstraße 2  
63741 Aschaffenburg

Flurstück: 777/118  
Gemarkung: Dettingen a.Main

Gemeinde: Karlstein a.Main  
Landkreis: Aschaffenburg  
Bezirk: Unterfranken

## Auszug aus dem Liegenschaftskataster

Flurkarte 1 : 1000  
zur Bauvorlage nach § 7 Abs. 1 BauVorIV  
Erstellt am 16.11.2021

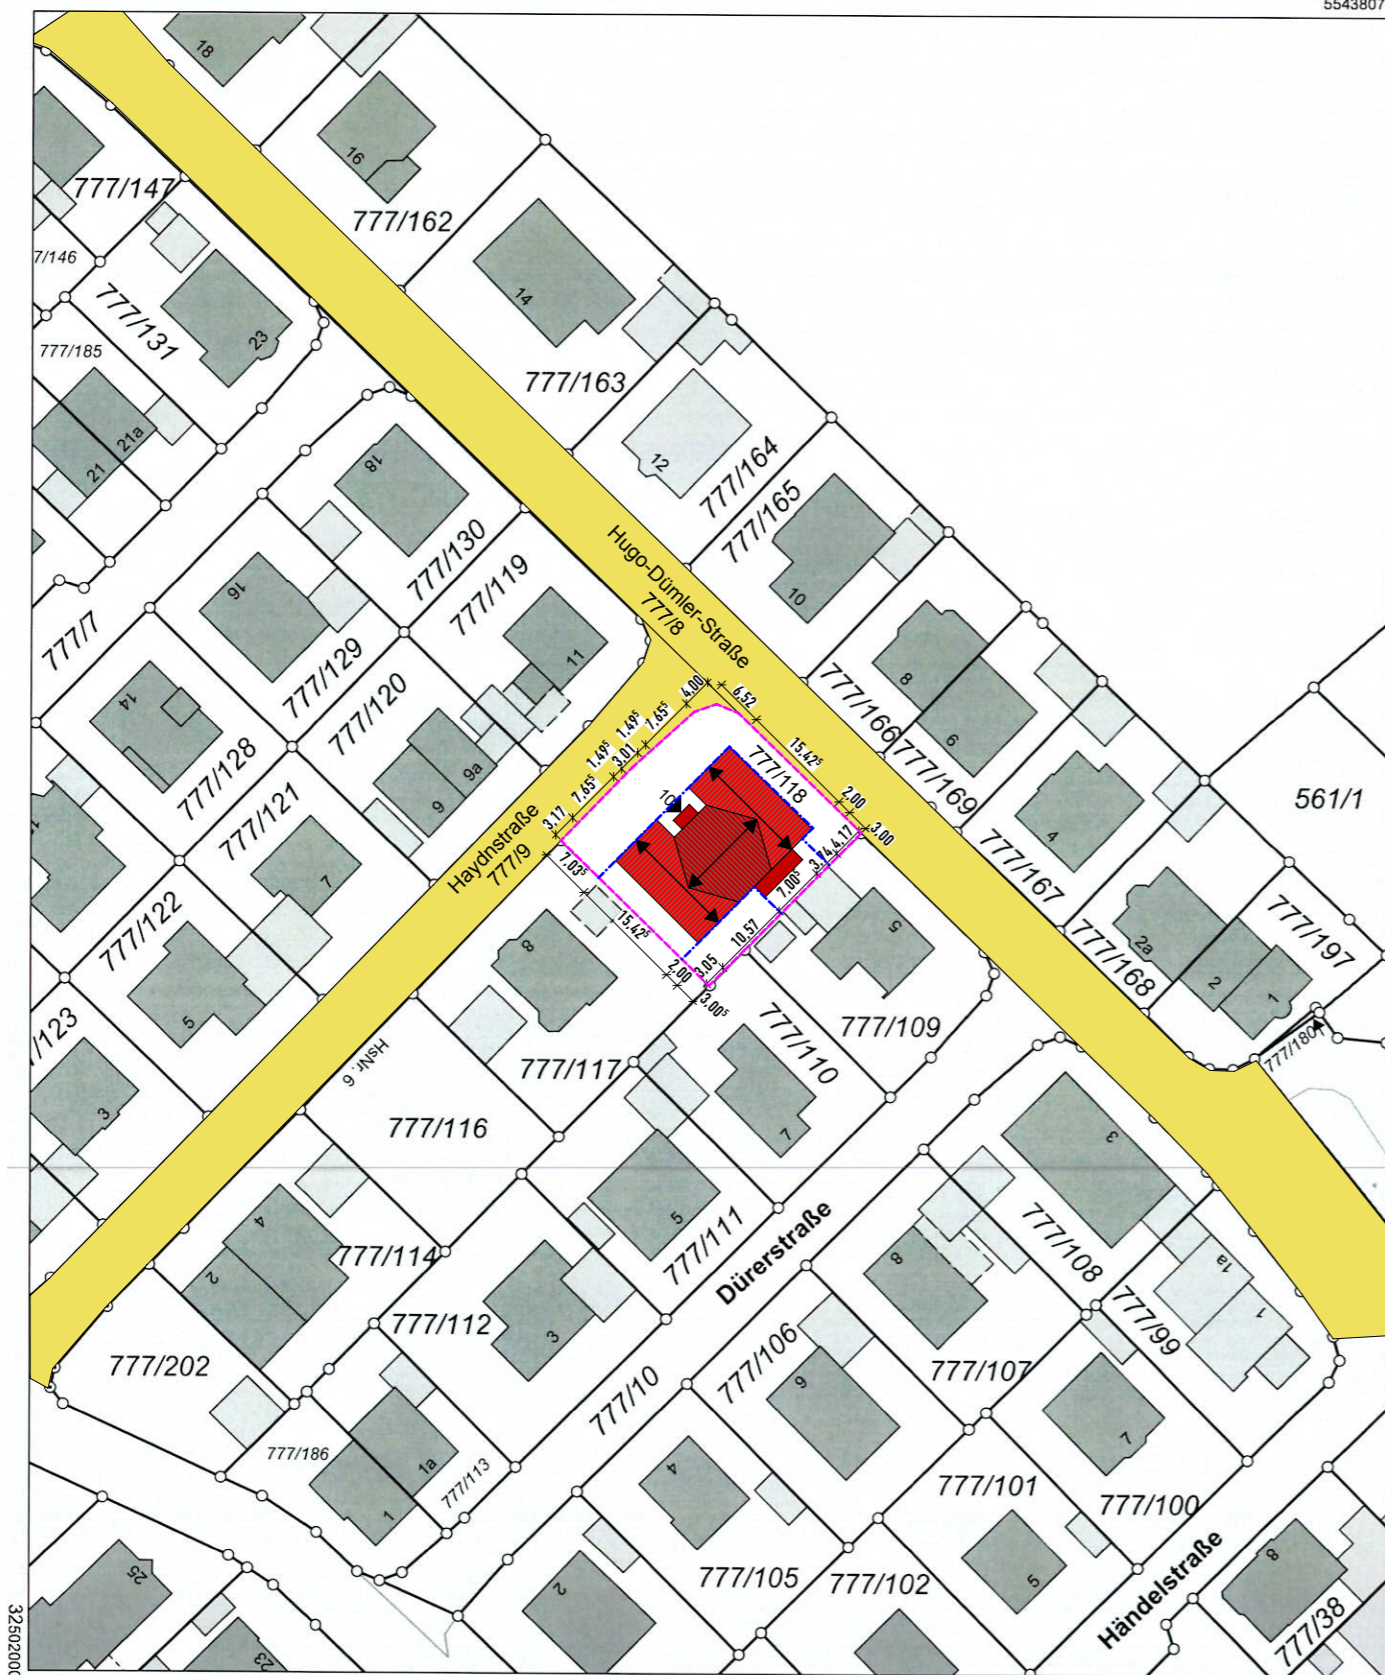

Maßstab 1:1000 0 10 20 30 Meter

Vervielfältigung nur in analoger Form für den eigenen Gebrauch.  
Zur Maßentnahme nur bedingt geeignet.

Geschäftszeichen: gie

**Amt für Digitalisierung, Breitband  
und Vermessung Aschaffenburg**  
Stengerstraße 2  
63741 Aschaffenburg

Stempel und Unterschrift der abgebenden Stelle

# GENEHMIGUNGSPLANUNG

Bauherr:

**AB Wohnbau  
Adlerstraße 46  
63741 Aschaffenburg**

Zlatko Colic

Bauvorhaben:

## Neubau eines Mehrfamilienwohnhauses mit 6 Wohneinheiten

Haydnstraße 10  
63791 Karlstein am Main

Gemarkung: Dettingen  
Fl. Nr.: 777/118

Unterschrift der Nachbarn:

Flur - Nr.: 777/9, 777/8 Gemeinde Karlstein am Main	Flur - Nr.: 777/117 Bettina Freihoff-Wissel	Flur - Nr.: 777/120 Ulrike Uftring
Flur - Nr.: 777/110 Fridolin Richard & Holger Stock	Flur - Nr.: 777/109 Jörg & Martina Wollweber	Flur - Nr.: 777/120 Maria Voellinger
Flur - Nr.: 777/119 Artjom Kaiser	Flur - Nr.: 777/165 Hubert & Ulrike Hommrich	Flur - Nr.: 777/120 Michael Voellinger
Flur - Nr.: 777/166 Christine & Michael Kurzawe	Flur - Nr.: 777/169 Uwe Fäth	

## Lageplan

Entwurfsverfasser:



**Alexander Neff, B.Eng.**  
Mitglied der Bayerischen Architektenkammer: 191 444

Architekturbüro Tobias Gerhard Väth  
Bahnhofstraße 12 | 63834 Sulzbach | Goldbacher Straße 33 | 63739 Aschaffenburg | t: 06021 442 69 - 0 | info@tgv-architekten.de

Maßstab: 1:1000	Gez.: AXN	Gepr.: TGV	Plan:	Datum: 29.11.21	Plan-Nr.: G - 01
--------------------	--------------	---------------	-------	--------------------	---------------------