Ansicht Süden - Schneidmühlweg

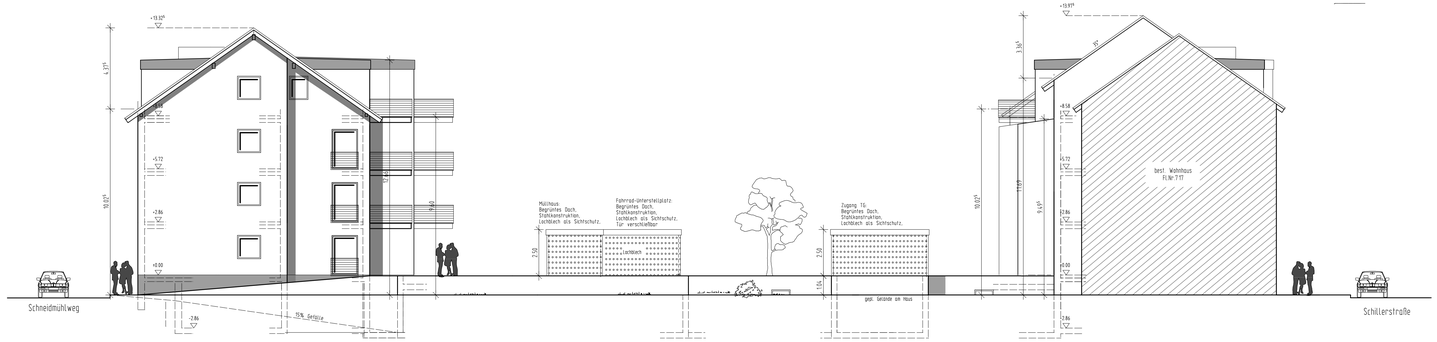

Ansicht Osten

Ansicht Westen

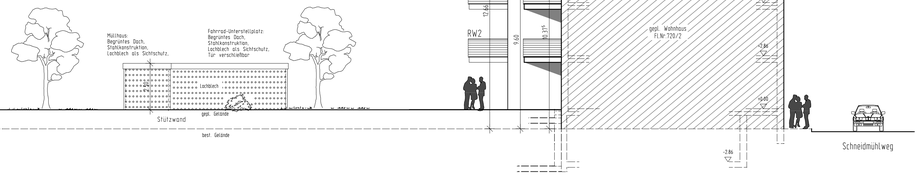

Ansicht Norden - Schneidmühlweg

Ansicht Norden - Schillerstraße

Ansicht Süden - Schillerstraße

Dieser Eingabeplan im Maßstab 1:100 dient lediglich zur Genehmigung des Bauvorhabens.

Gem. Artikel 46 BayBo sind Rauchmelder für bestehen- und Neubauten vorzusehen

Für eine fehlerfreie Bauausführung benötigt man unbedingt Ausführungspläne im Maßstab 1:50 und Detailzeichnungen im Maßstab 1:20 - 1:5 sowie eine genaue statische Berechnung.

Alle Masze dieses Planes sind vor Baubeginn vom ausführenden Auftragnehmer/Bauherrn verantwortlich zu prüfen ! Auftretende Fehler sind der Bauleitung unverzüglich mitzuteilen. Nachfolgende Auftragnehmer sind auf eventuelle Maszänderungen hinzuweisen. Alle Bestandsbauteile sind vor Baubeginn auf ihre Standsicherheit zu überprüfen und diese ggf. durch geeignete Maszmahmen herzustellen !

Statik, Ausschreibung und Baugenehmigung sind neben der Ausführungsplanung zwingend zu beachten !

TEILUNGSERKLÄRUNG:

BAUVORHABEN: ERSTELLEN ZWEIER MEHRFAMILIENWOHNHÄUSER MIT TIEFGARAGE

BAUORT: Schillerstraße/Schneidmühlweg FLNR. 719/3; 718/1; 63741 Aschaffenburg 717/4; 719;

BAUHERR: Co Wohnbau GmbH
Hauptstraße 100
63864 Glattbach

PLANUNG: WILLI BAUNACH, DIPL. ING. ARCHITEKT
DAMMER STR. 9
63741 ASCHAFFENBURG

DATUM: November 2016
GEÄNDERT:
GEZEICHNET: P.SEIDEL

DARSTELLUNG: Ansichten;

MASZSTAB: 1:100 BLATT NR. 08