


# 1.Obergeschoss

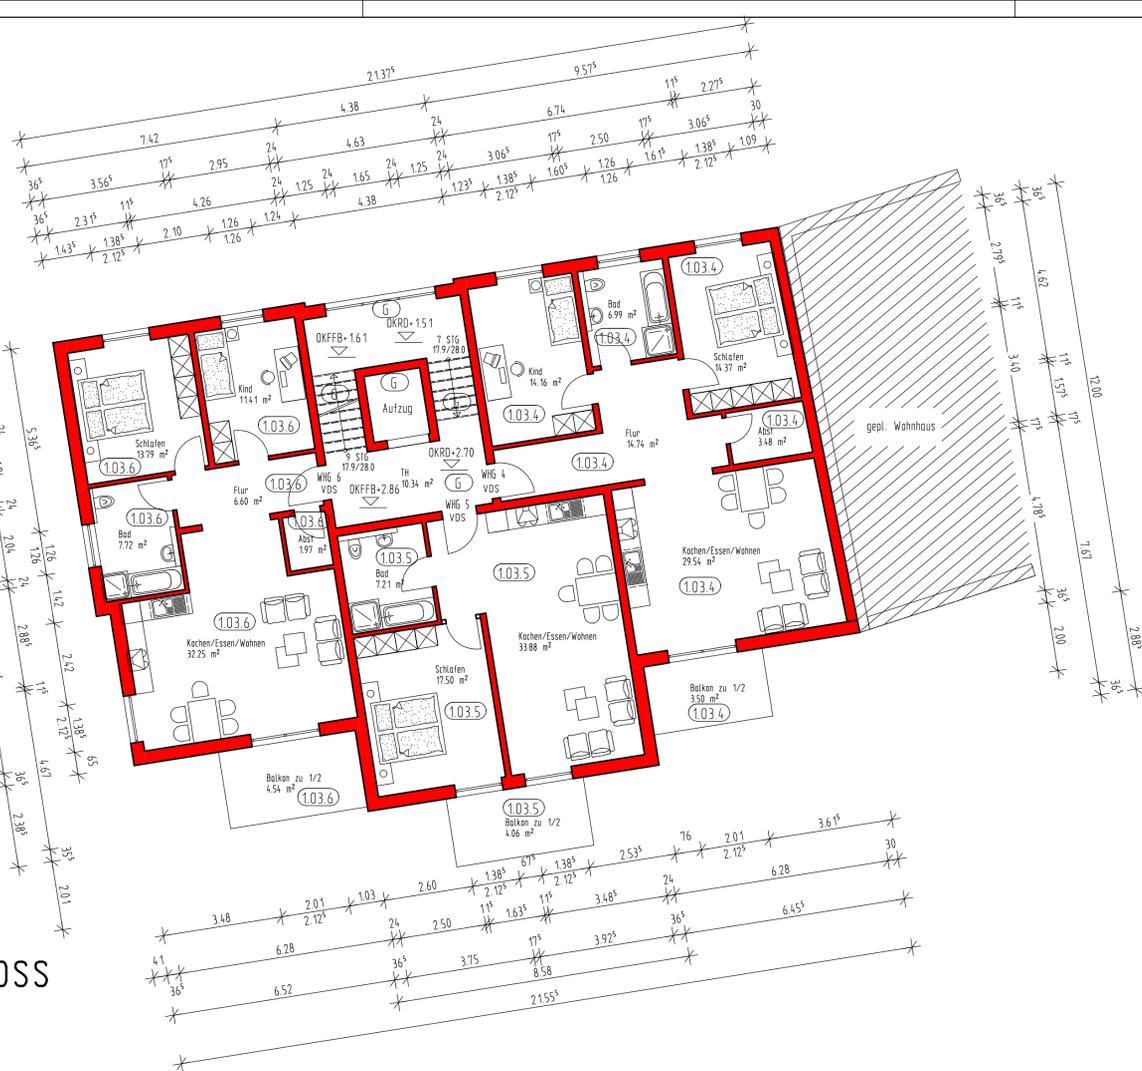

Dieser Eingabeplan im Maßstab 1:100 dient lediglich zur Genehmigung des Bauvorhabens.  
 Gem. Artikel 46 BayBo sind Rauchmelder für besteh- und Neubauten vorzusehen.  
 Für eine fehlerfreie Bauausführung benötigt man unbedingt Ausführungspläne im Maßstab 1:50 und Detailzeichnungen im Maßstab 1:20 - 1:5 sowie eine genaue statische Berechnung.  
 Alle Maße dieses Planes sind vor Baubeginn vom ausführenden Auftragnehmer/Bauherrn verantwortlich zu prüfen! Auftretende Fehler sind der Bauleitung unverzüglich mitzuteilen. Nachfolgende Auftragnehmer sind auf eventuelle Massänderungen hinzuweisen.  
 Alle Bestandsbauteile sind vor Baubeginn auf ihre Standfestigkeit zu überprüfen und diese ggf. durch geeignete Massnahmen herzustellen!  
 Statik, Ausschreibung und Baugenehmigung sind neben der Ausführungsplanung zwingend zu beachten!

**Teilungserklärung**  
 1.01.1 = Geschoss/Haus/Whg  
 SN = Sondernutzung  
 G = Gemeinschaft  
 ST = Stellplätze

## TEILUNGSKLÄRUNG:

- BAUVORHABEN** ERSTELLEN ZWEIER MEFHAMILIENWOHNHÄUSER MIT TIEFGARAGE
- BAUORT:** Schülerstraße/Schneidmühlweg FL.NR. 719/3; 718/1; 63741 Aschaffenburg 717/4; 719;
- BAUHERR:** Co Wohnbau GmbH Hauptstraße 100 63864 Glattbach
- PLANUNG:** WILLI BAUNACH, DIPL. ING. ARCHITEKT DAMMER STR. 9 63741 ASCHAFFENBURG
- DATUM:** November 2016
- GEÄNDERT:**
- GEZEICHNET:** P.SEIDEL
- DARSTELLUNG:** 1.Obergeschoss

# 1.Obergeschoss

