





Ansicht Süden

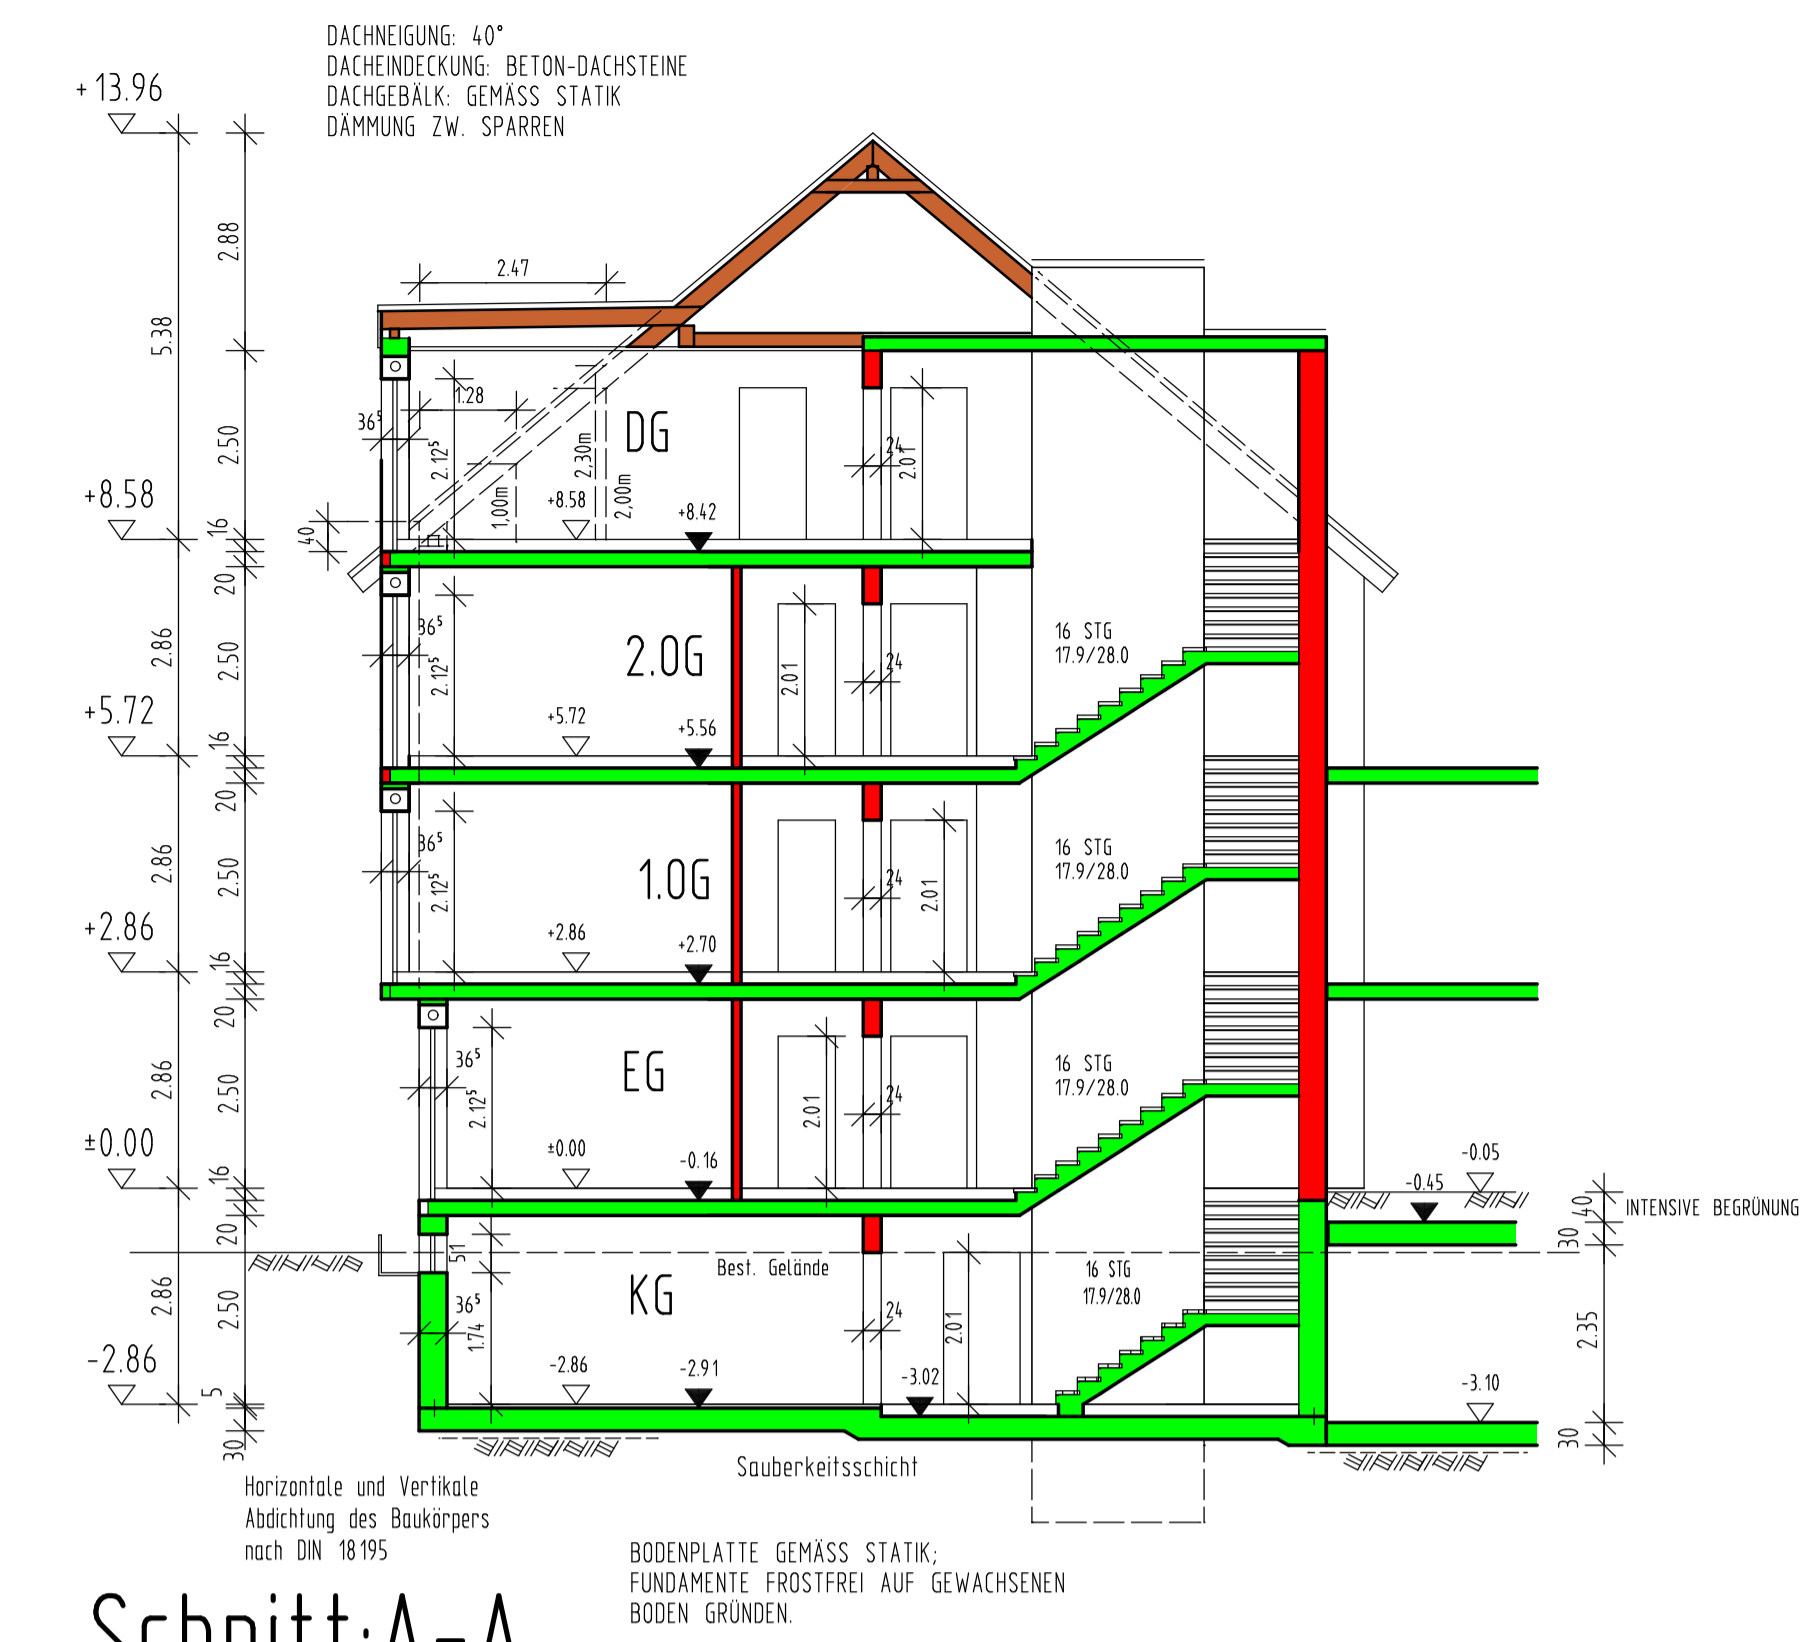

Schnitt:A-A



Ansicht Norden

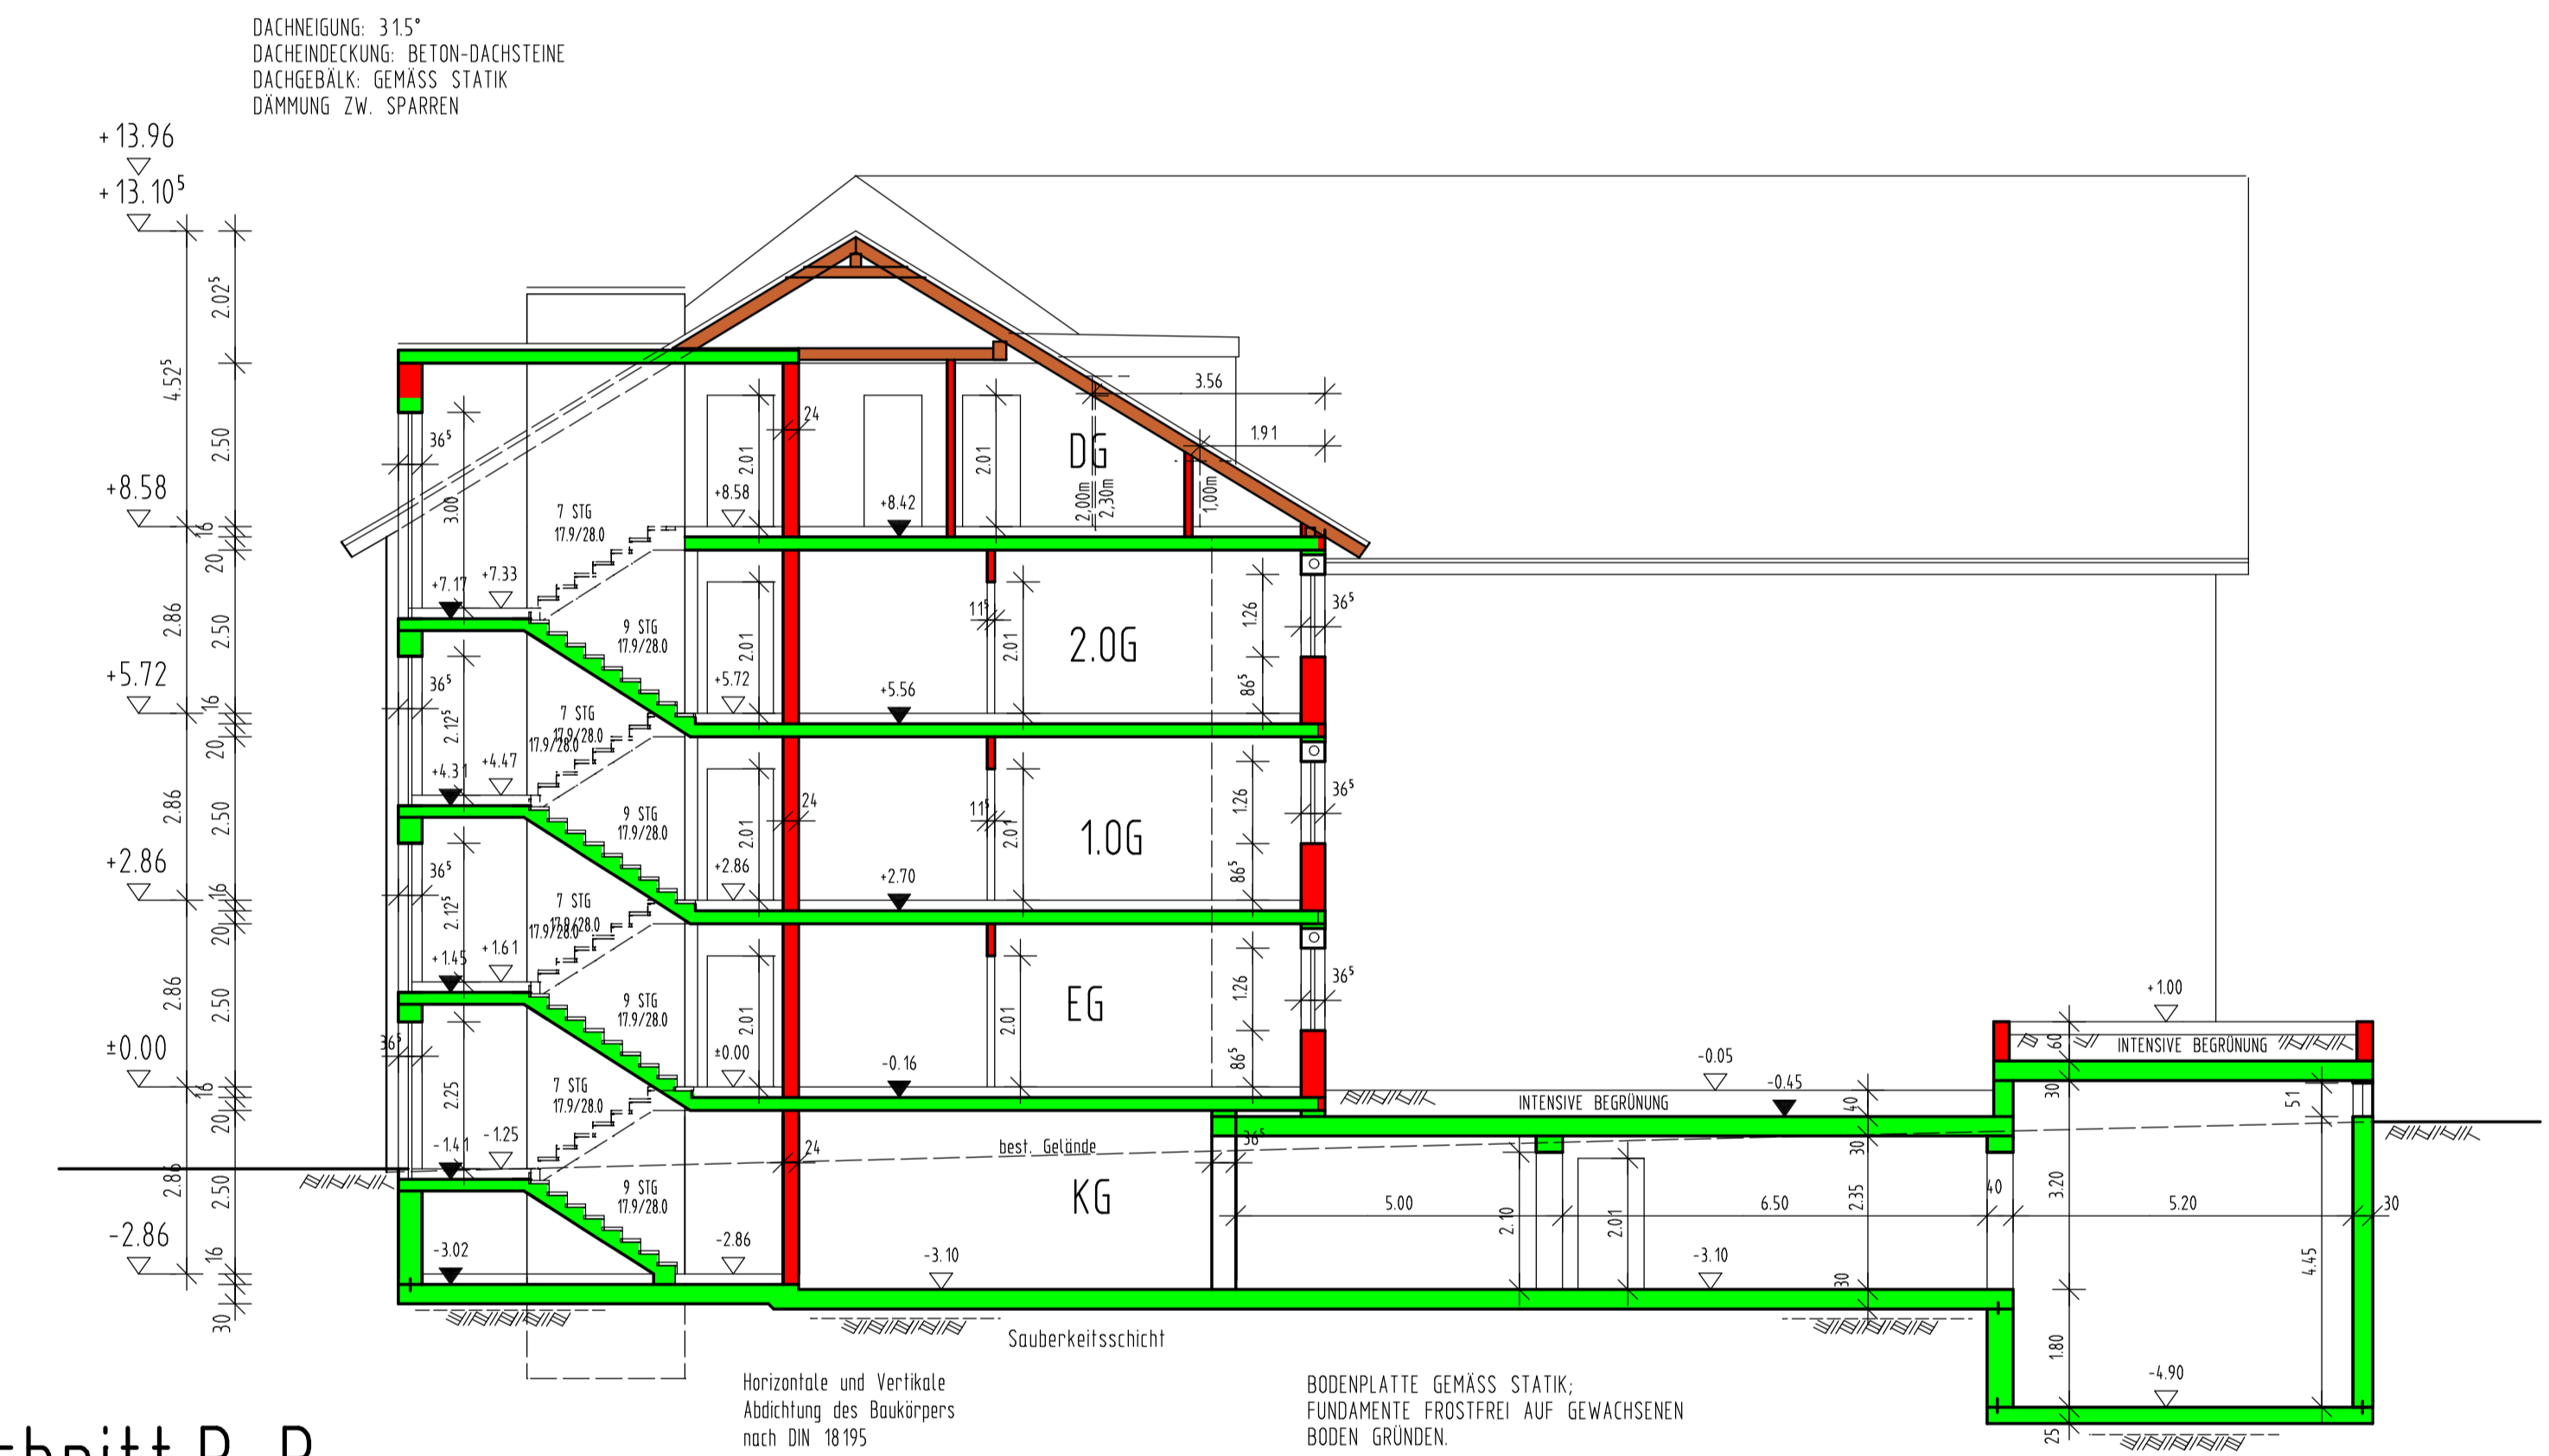

Schnitt:B-B



Ansicht Osten



Ansicht Westen

Dieser Einplanung im Maßstab 1:100 dient lediglich zur Genehmigung des Bauvorhabens.  
 Gem. Artikel 45 BayBO sind Rauchmelder für bestehende und Neubauten vorzusehen.  
 Für eine fehlerfreie Bauausführung benötigt man unbedingt Ausführungspläne im Maßstab 1:50 und Berechnungen im Maßstab 1:20 - 1:5 sowie eine genaue statische Berechnung.  
 Alle Mängel dieses Planes sind vor Baubeginn vom ausführenden Auftragnehmer/Bauherrn verantwortungsvoll zu prüfen! Auftretende Fehler sind der Bauleitung unverzüglich mitzuteilen. Nachfolgende Auftragnehmer sind auf eventuelle Mängelzustände hinzuweisen.  
 Alle Bestandsbauten sind vor Baubeginn auf ihre Standsicherheit zu überprüfen und diese ggf. durch geeignete Maßnahmen herzustellen!  
 Stalk, Ausschreibung und Baugenehmigung sind neben der Ausführungsplanung zwingend zu beachten!

**BAUEINGABE:**

**BAUVORHABEN:** ERSTELLEN EINES MEHRFAMILIENWOHNHAUSES MIT TIEFGARAGE

**BAUORT:** Schneidmühlweg 5 FLNR. 1839/21  
63743 Aschaffenburg

**BAUHERR:** Co Wohnbau GmbH  
Hauptstraße 100  
63864 Glatfbach

**NACHBARN:** FLUR NR. 1832  
ALDI Grundbesitzgesellschaft mbH & Co KG

FLUR NR. 1839  
Bekanntmachungsschule Aschaffenburg e.V.

FLUR NR. 1839/20  
Stadt Aschaffenburg

**PLANUNG:** WILLI BAUNACH, DIPL.-ING. ARCHITEKT  
DAMMER STR. 9  
63741 ASCHAFFENBURG

**DATUM:** April 2015  
**GEÄNDERT:** Juni 2015  
**GEZEICHNET:** P. SEDEL

**DARSTELLUNG:** ANSICHTEN, SCHNITT: A-A

**MASZSTAB:** 1:100 **BLATT NR. 07**