



Ansicht Ost




Ansicht Süd




Ansicht West



Schnitt B-B

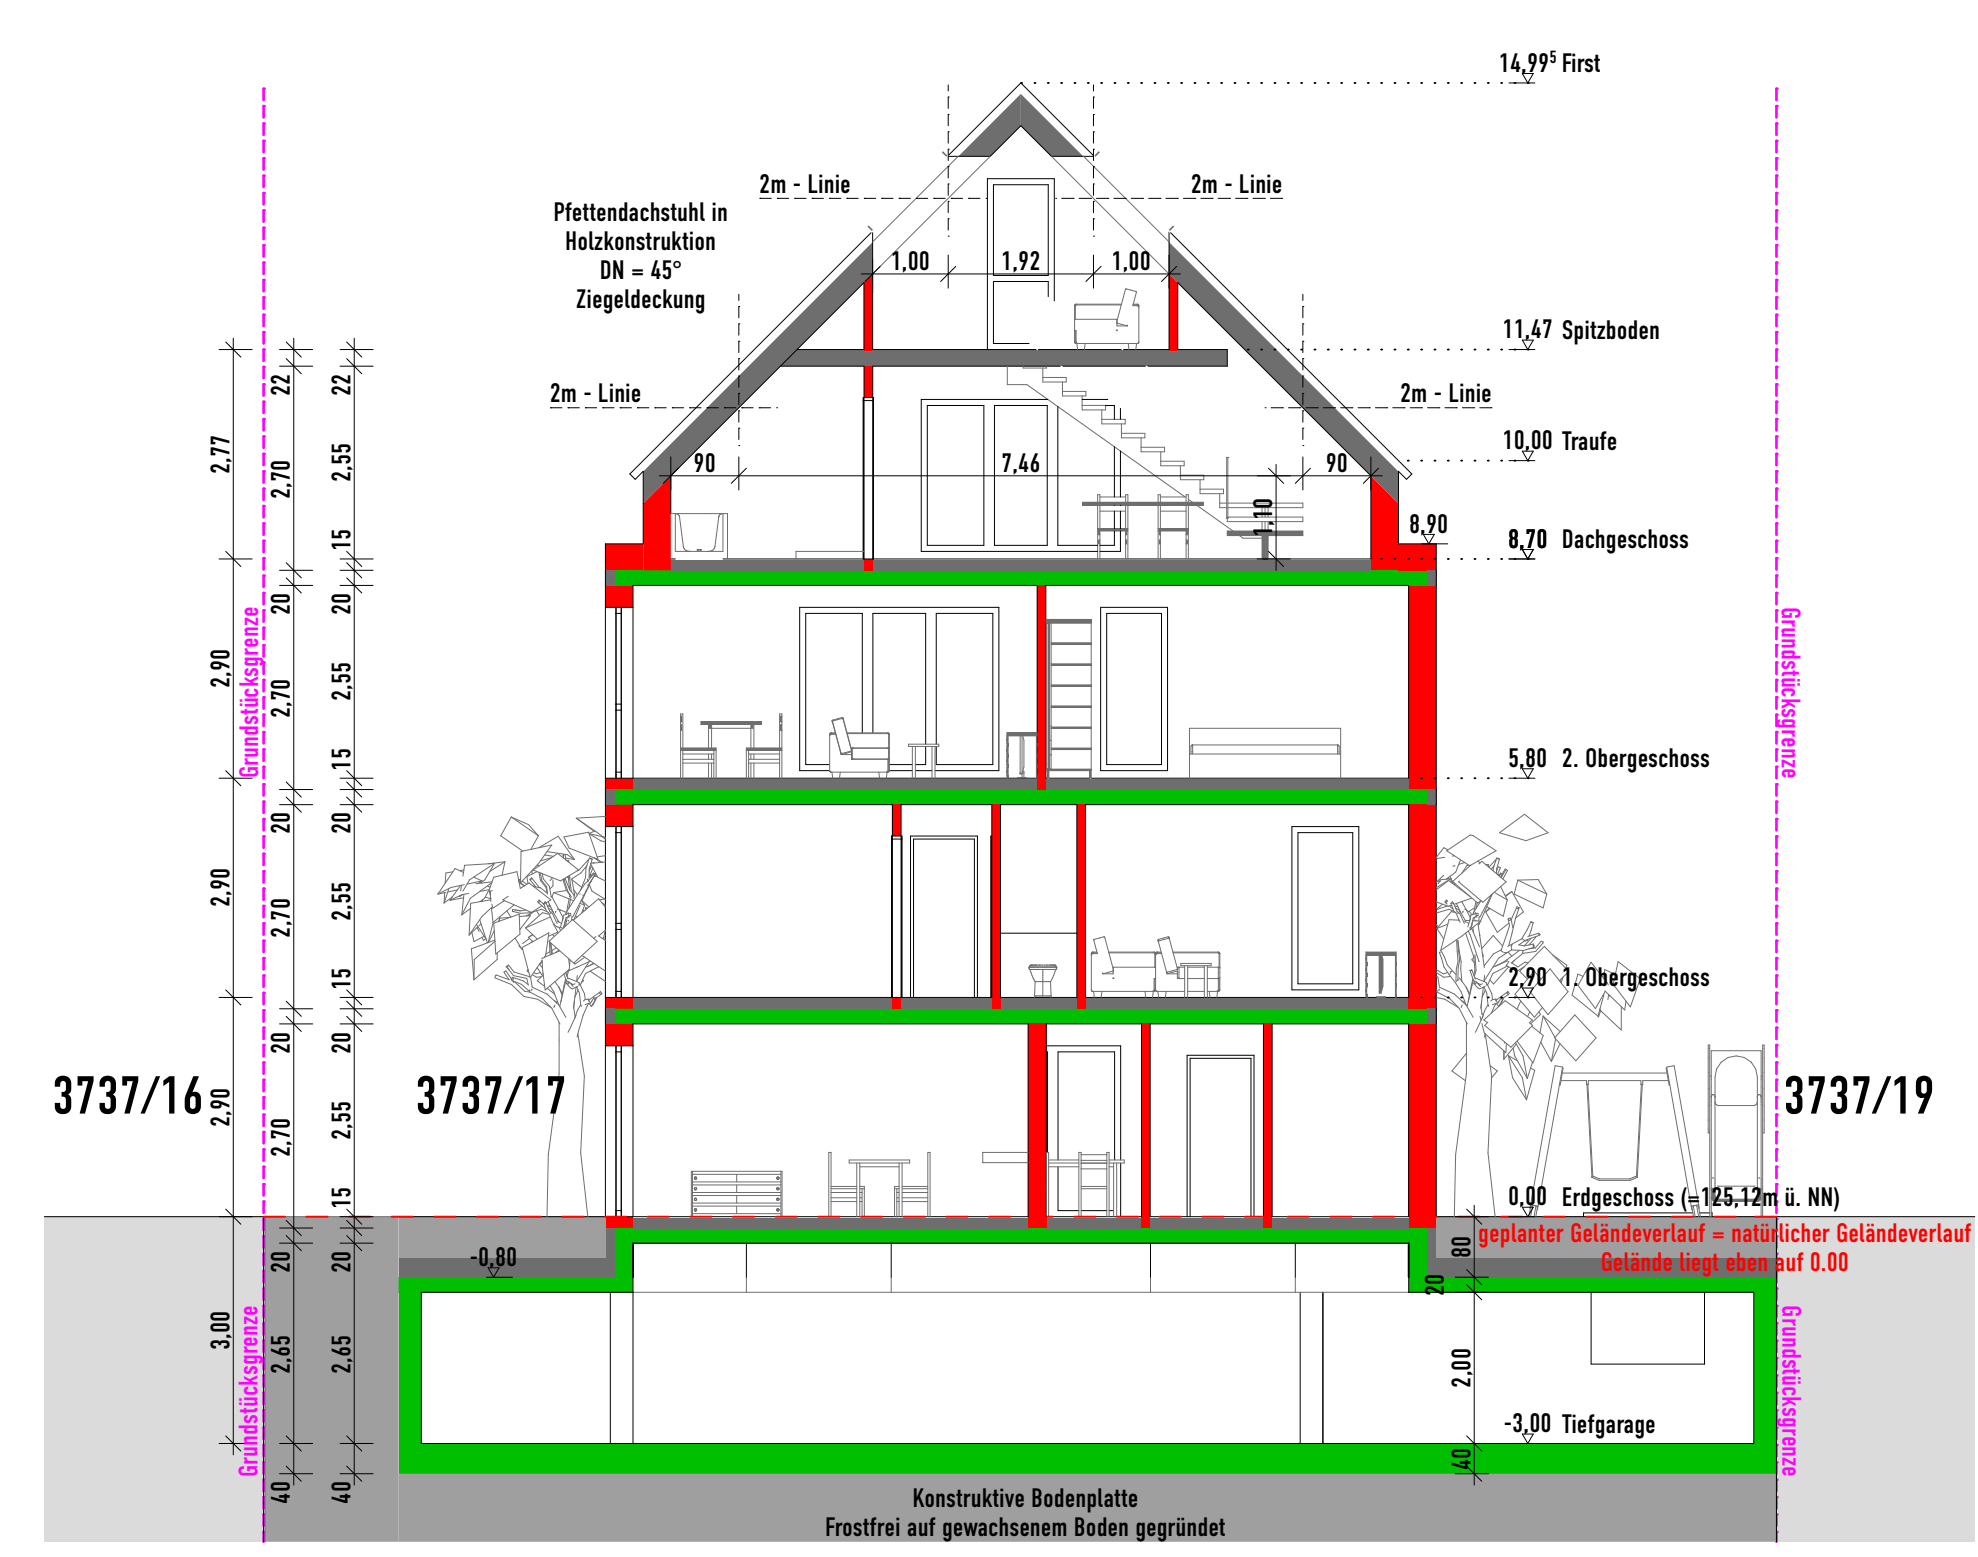

Schnitt A-A

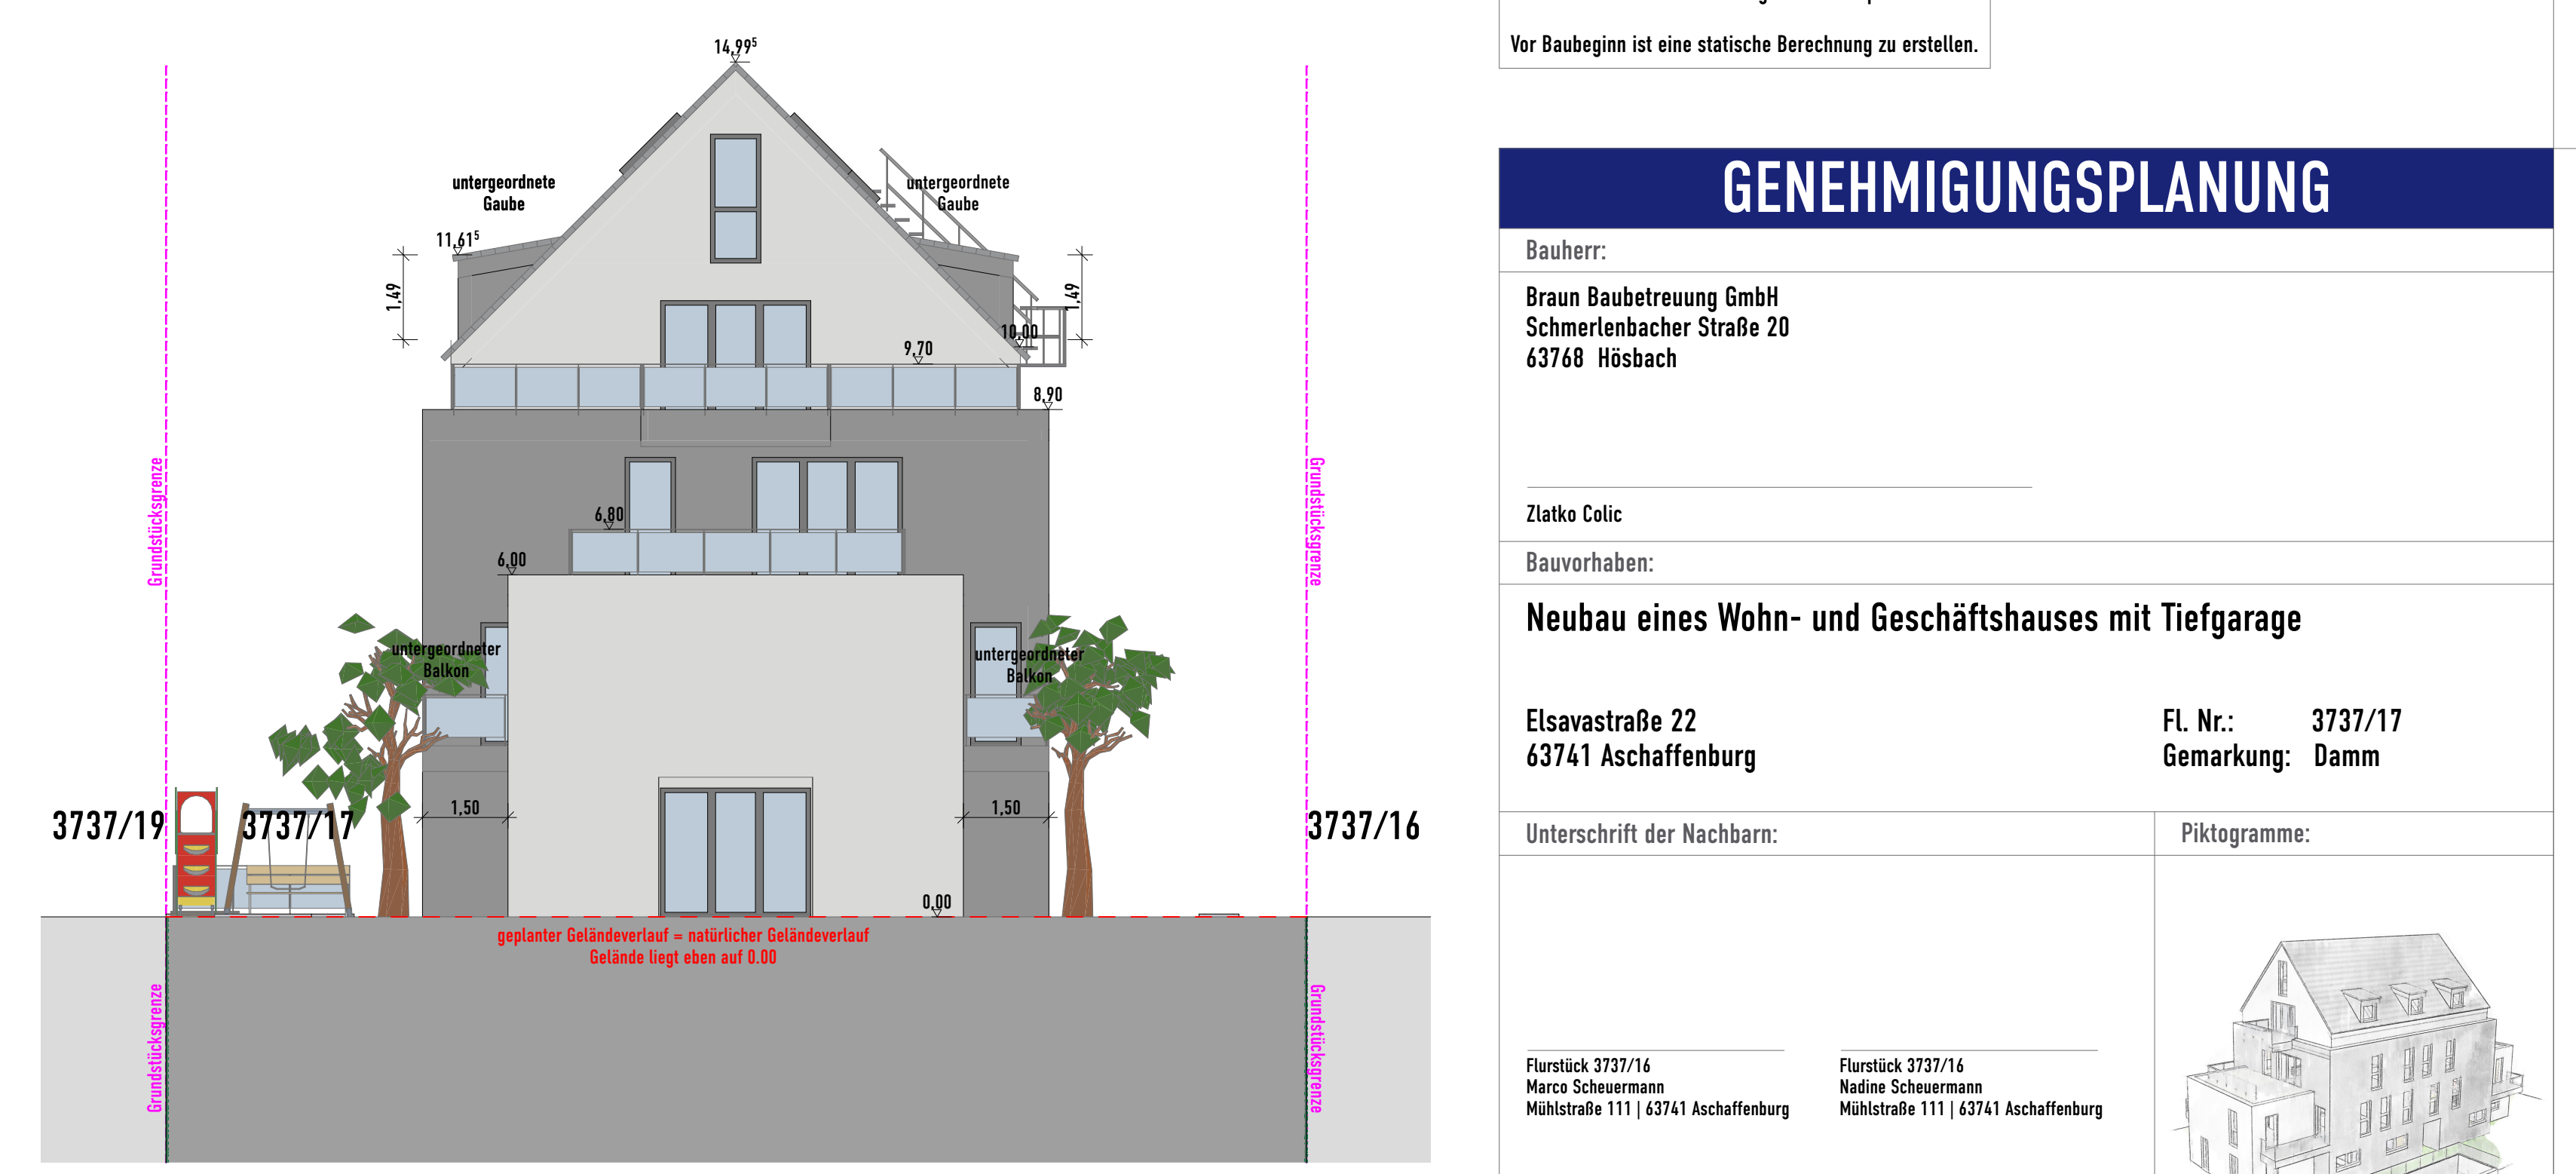

Ansicht Nord

Dieser Eingabepan im Maßstab 1:100 dient lediglich zur Genehmigung Ihres Bauvorhabens. Alle Maße dieses Planes sind vor Baubeginn vom ausführenden Bauherrn/Auftragnehmer zu prüfen. Vor Baubeginn ist eine statische Berechnung zu erstellen.

GENEHMIGUNGSPLANUNG					
Bauherr:					
Braun Baubetreuung GmbH Schmerlenbacher Straße 20 63768 Hösbach					
Zielko Colic					
Bauvorhaben:					
Neubau eines Wohn- und Geschäftshauses mit Tiefgarage					
Elsavastraße 22 63741 Aschaffenburg	FL. Nr.: 3737/17 Gemarkung: Damm				
Unterschrift der Nachbarn:	Piktogramme:				
Flurstück 3737/16 Marco Scheuermann Mühlstraße 111 63741 Aschaffenburg	Flurstück 3737/16 Nadine Scheuermann Mühlstraße 111 63741 Aschaffenburg				
Flurstück 3737/18 Elke Harschke Saaleweg 5 63741 Aschaffenburg	Flurstück 3737/19 Wilfried Mauer Linkstraße 12 63741 Aschaffenburg				
Ansichten Schnitte					
Entwurfsverfasser:					
					
Architekten Tobias Gerhard Vöth t 04228 / 99 847 99 Bauwerkstraße 12 42699 Solothurn t 04228 / 99 847 99					
Architekt VDA Dipl.-Ing. (FH) Tobias G. Vöth Mitglied der Bayerischen Architektenkammer: 183 144					
Maßstab: 1:100	Gez.: AKW	Gepr.: TVB	Plan:	Datum: 15.02.19	Plan-Nr.: 6 - 203

