

Neubau eines Gewerbegebäudes mit Tiefgarage und Betriebsleiterwohnung

Haibach, Industriestraße-Ost 14



6190/14

6190/69

6190/38

6190/39


6190/40


Industriestraße-Ost
6190/5

23.08.21 / RSF

Lageplan

M: 1:200

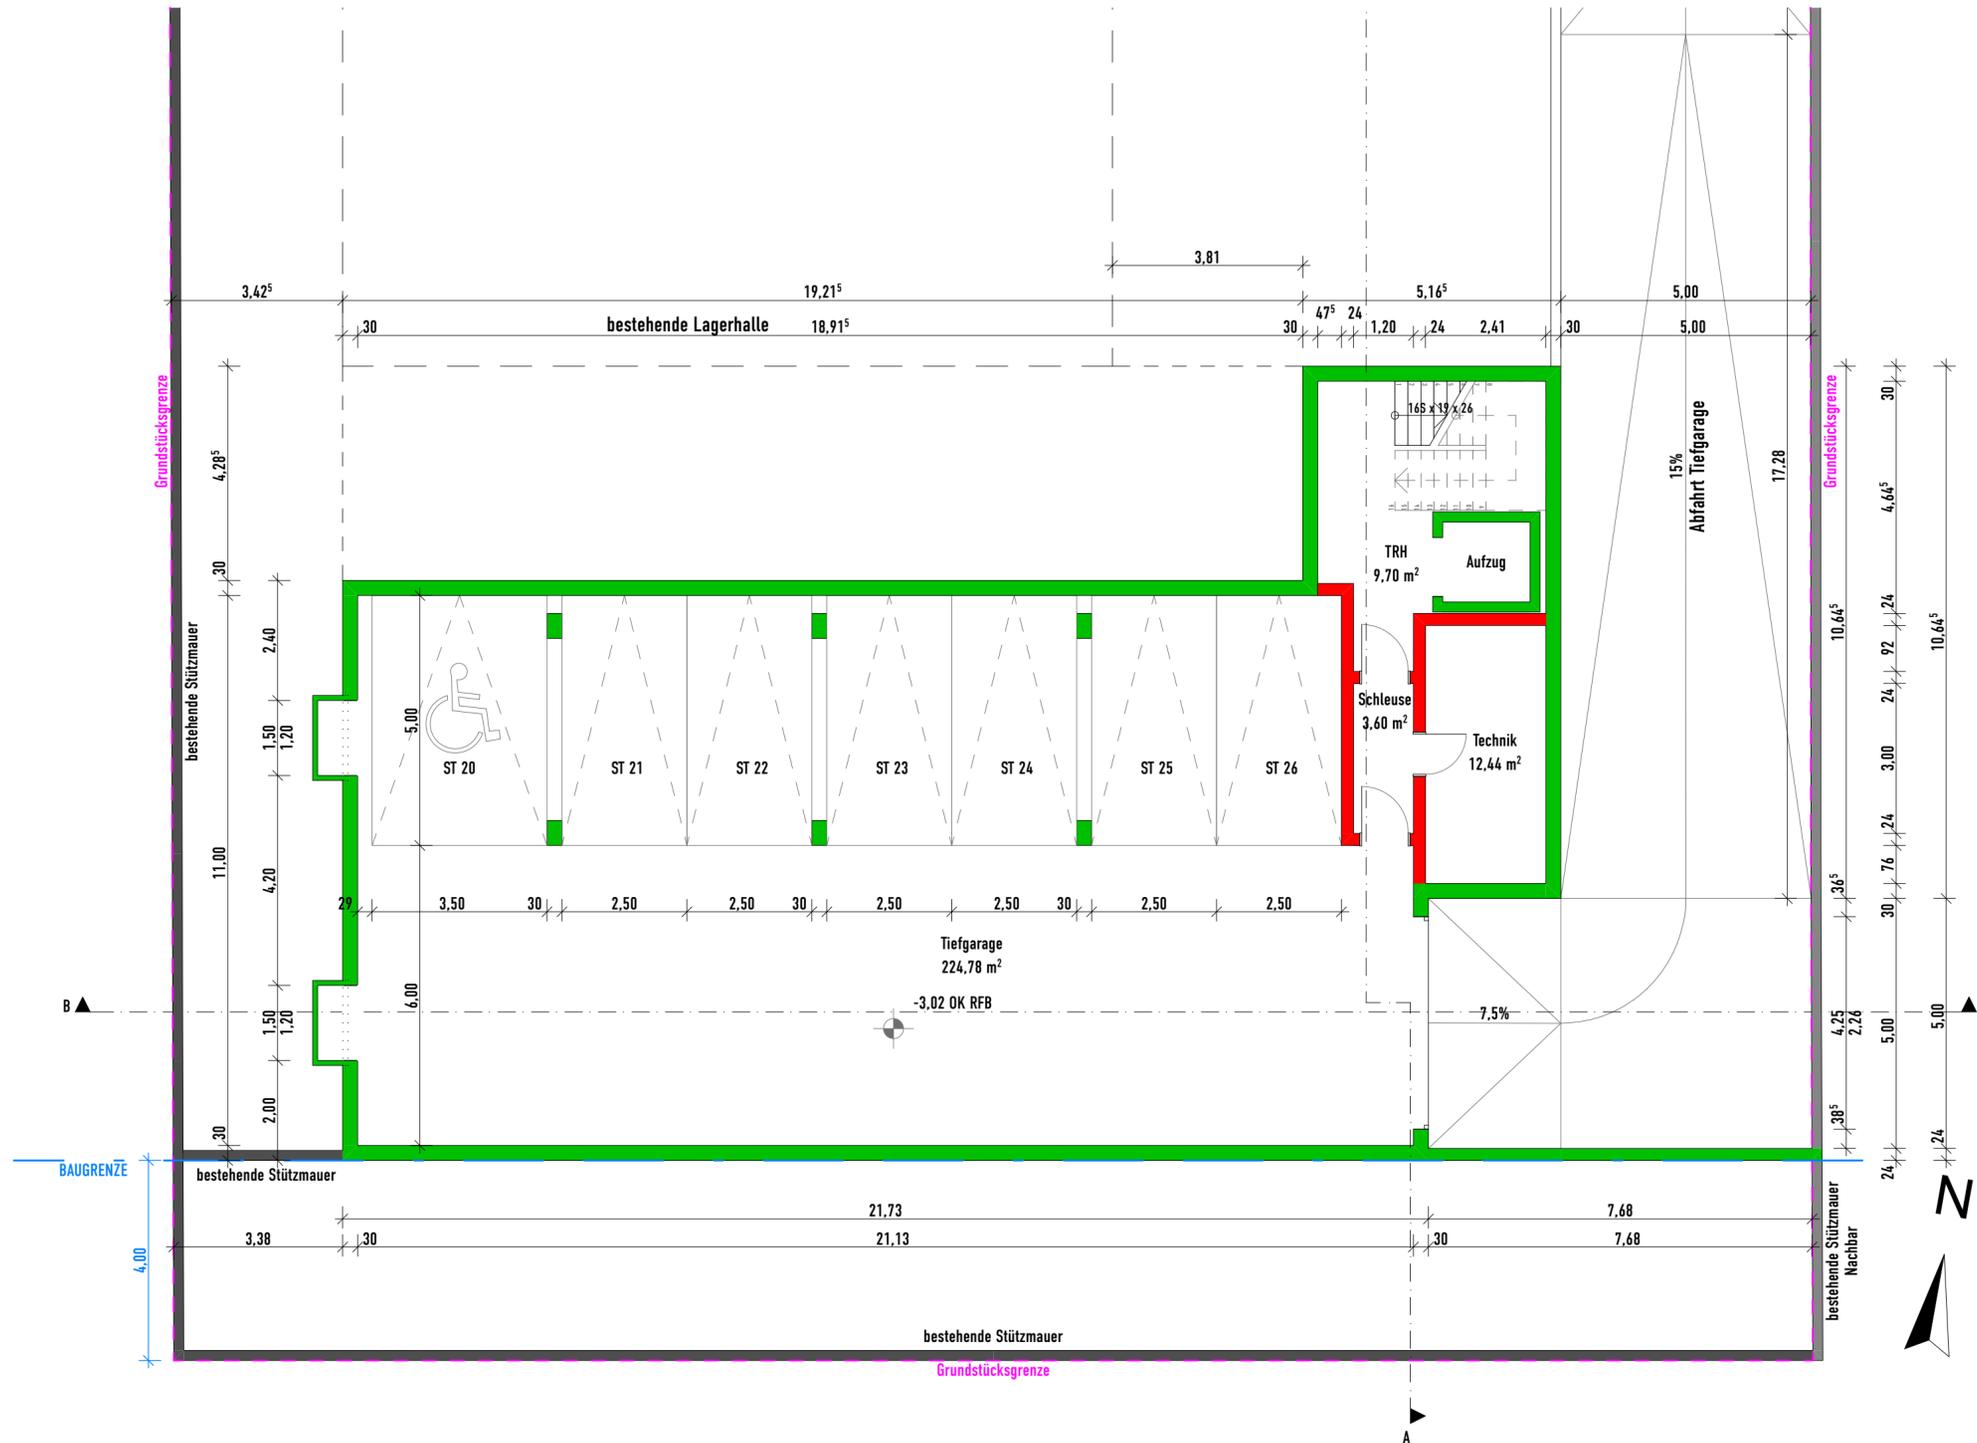

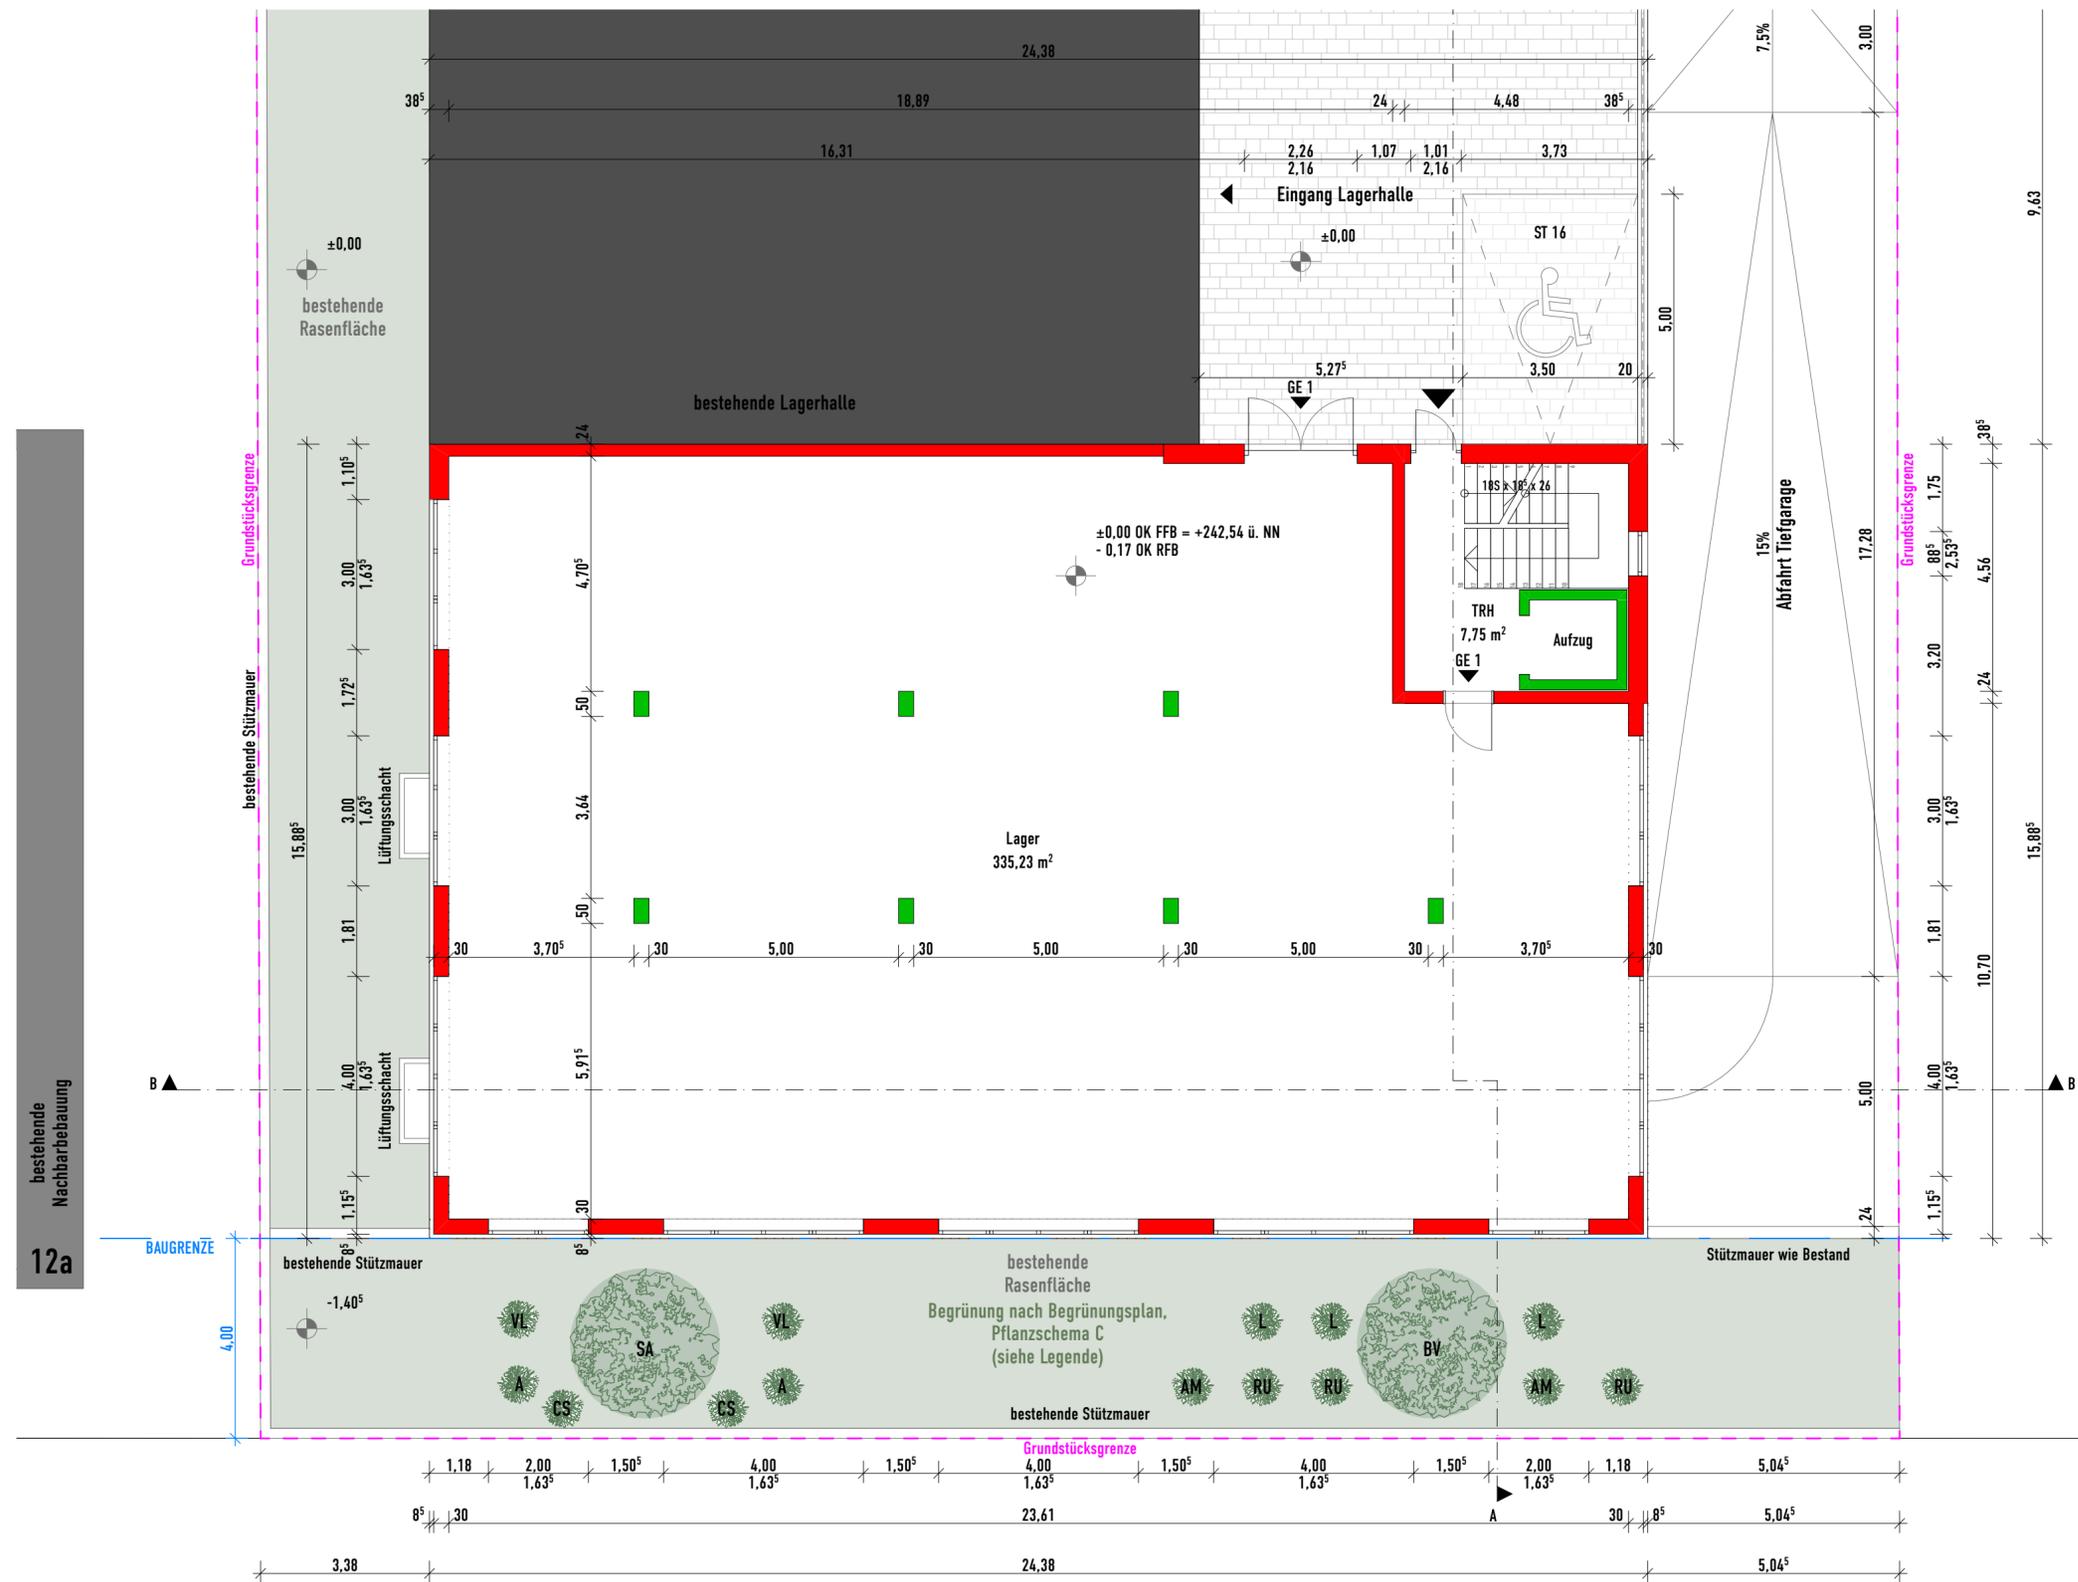


6190/14

bestehende Nachbarbebauung
12a

Neubau eines Gewerbegebäudes mit Tiefgarage und Betriebsleiterwohnung

Haibach, Industriestraße-Ost 14

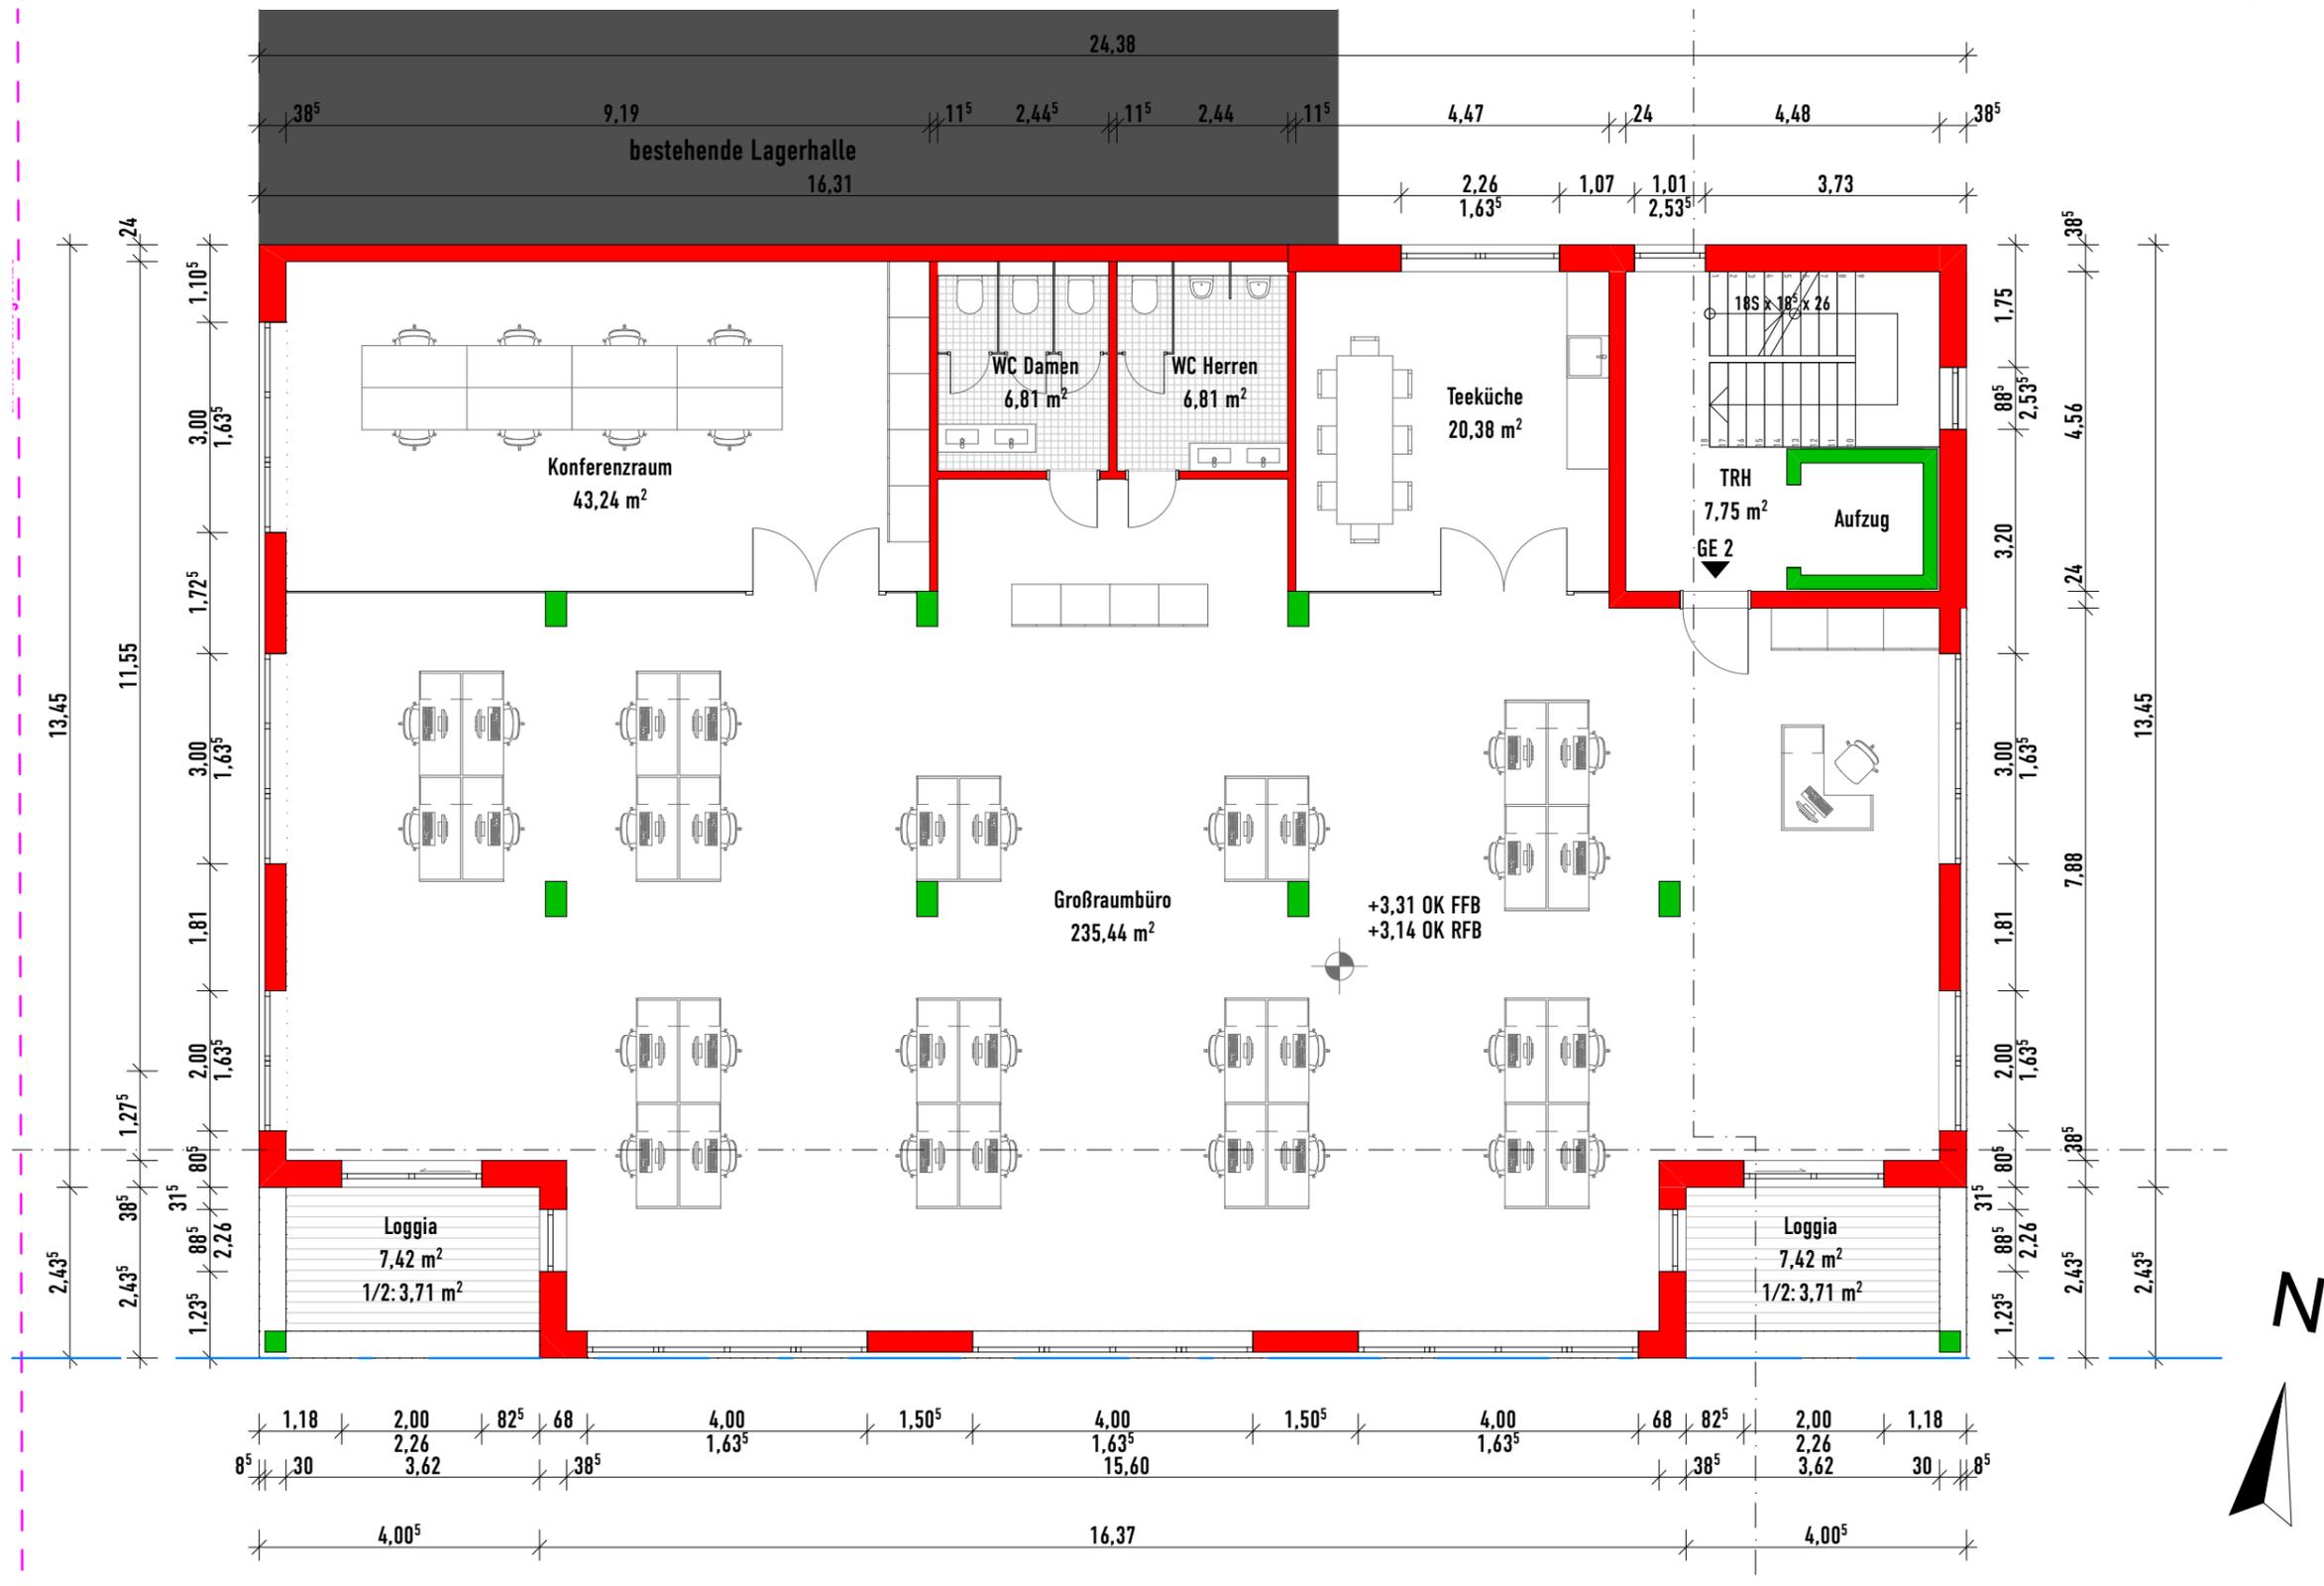


23.08.21 / RSF

1. Obergeschoss

M: 1:100


Neubau eines Gewerbegebäudes mit Tiefgarage und Betriebsleiterwohnung

Haibach, Industriestraße-Ost 14

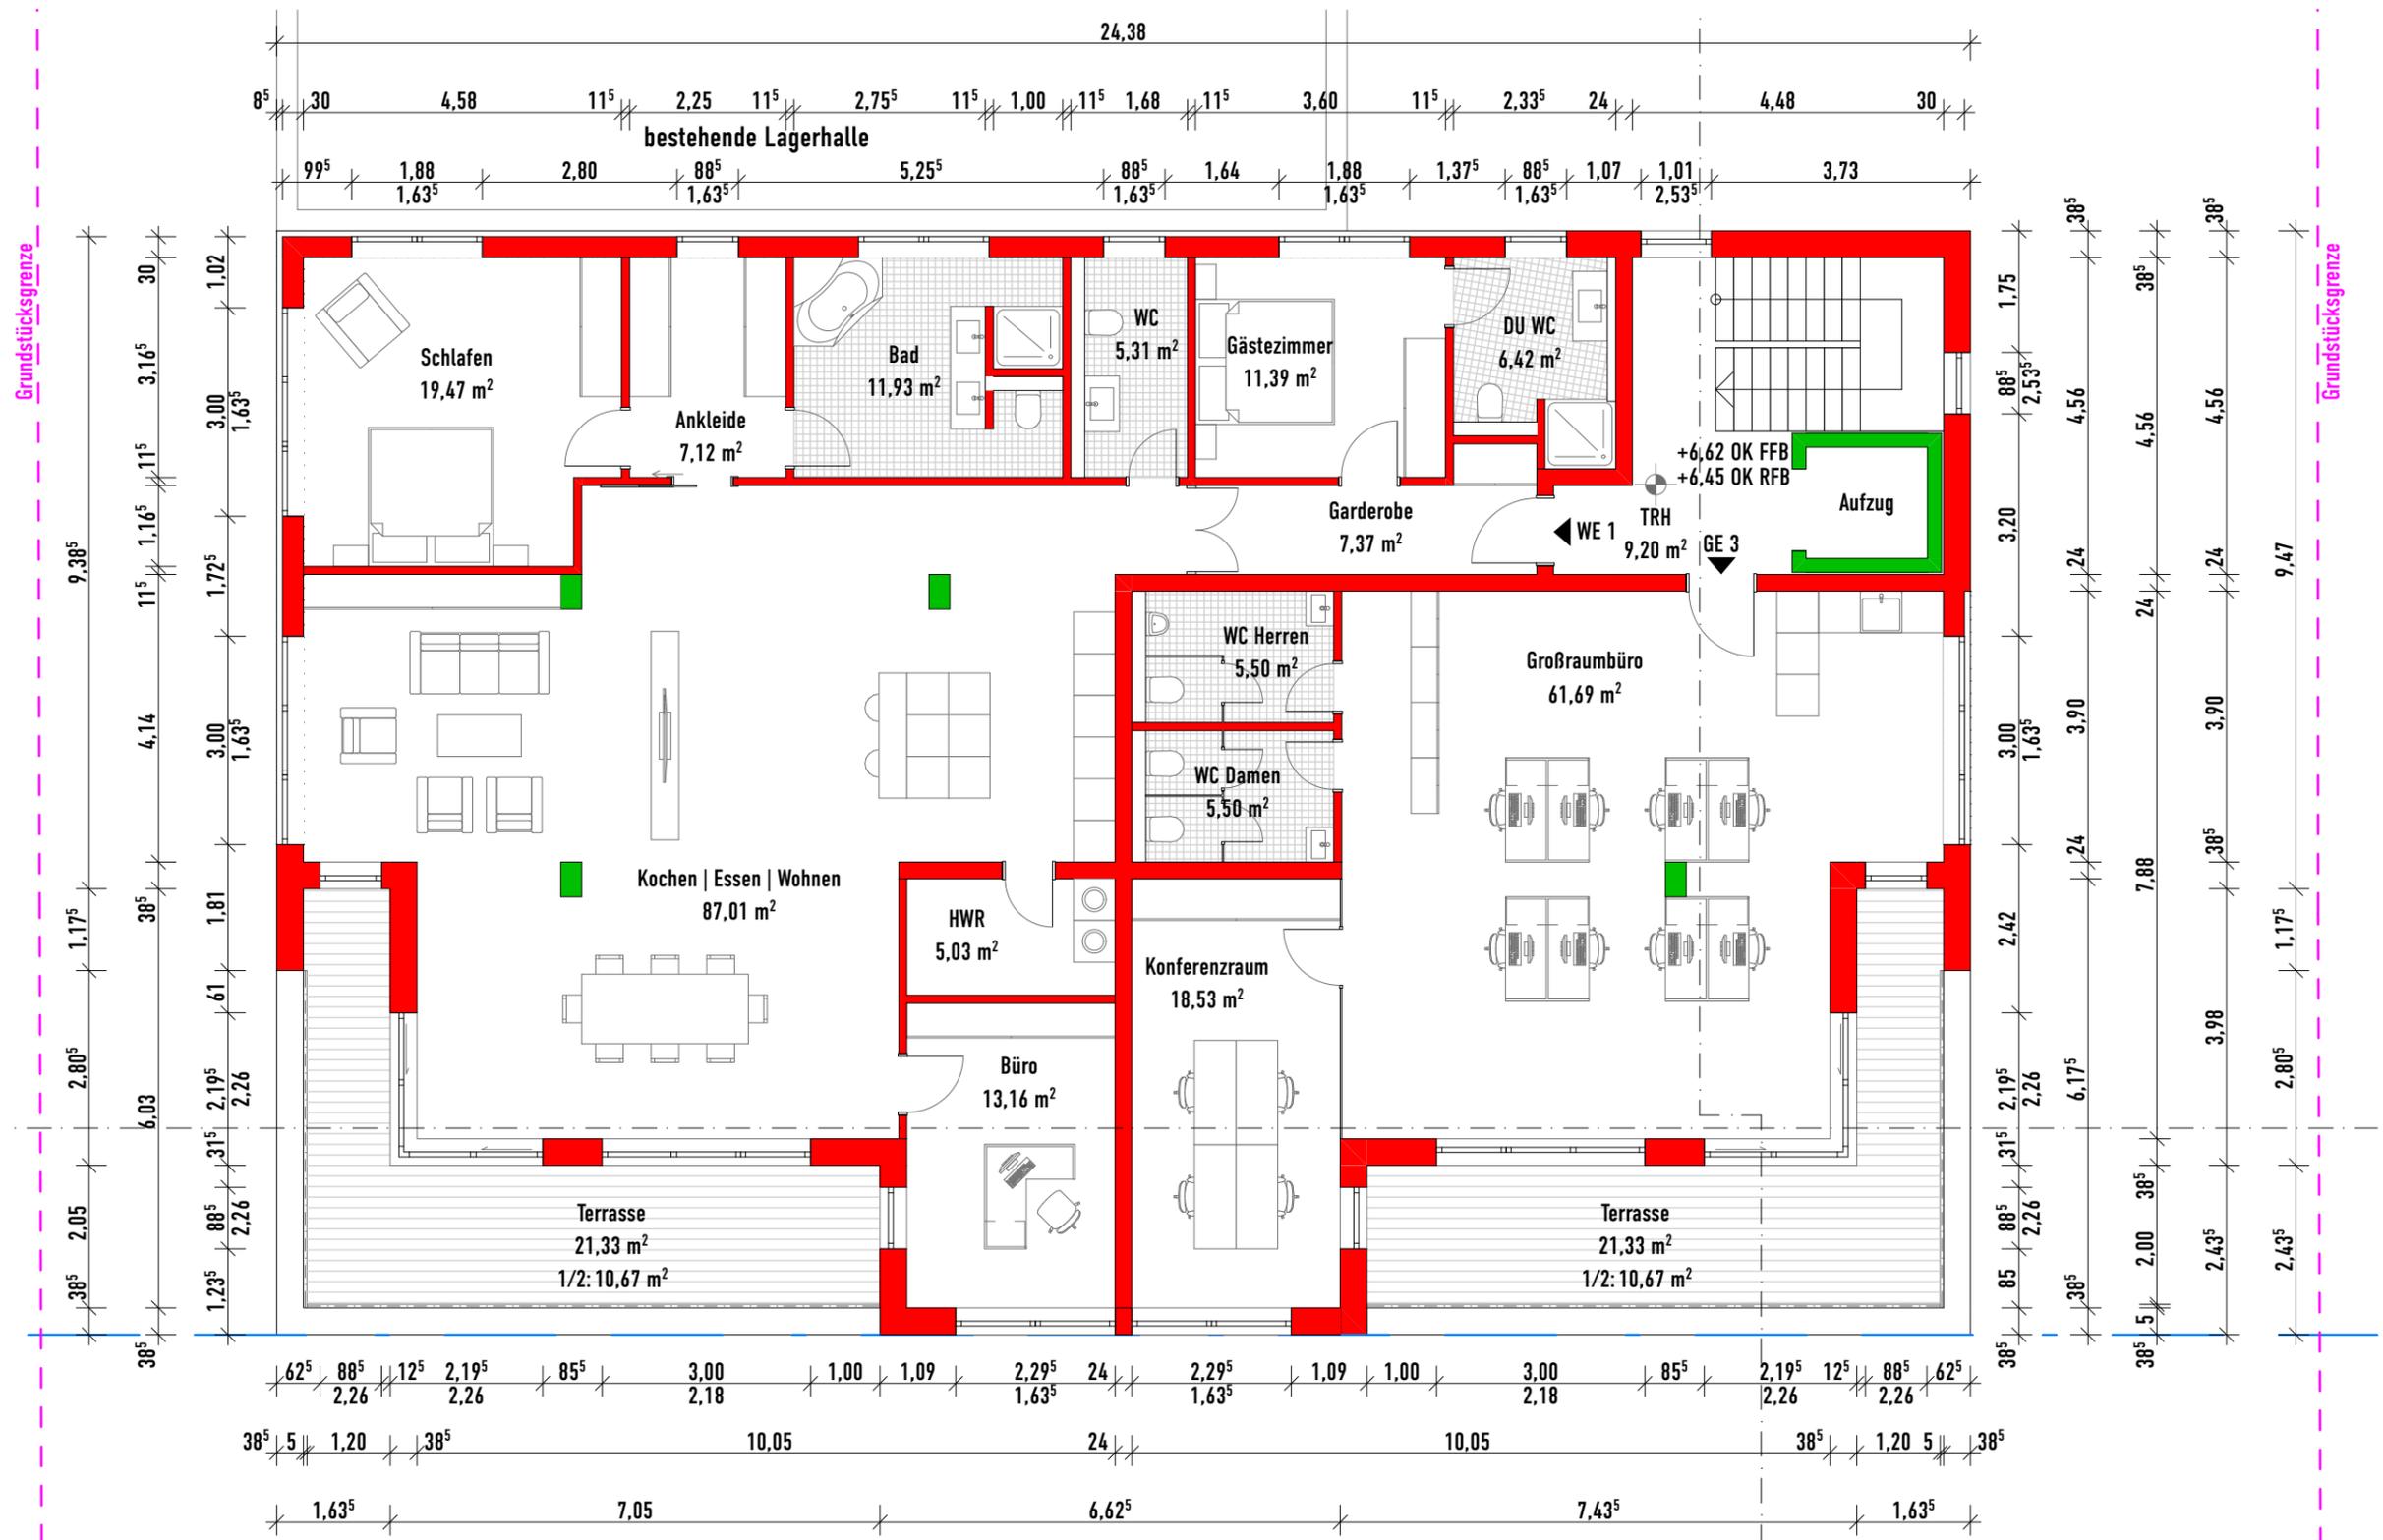



23.08.21 / RSF
2. Obergeschoss

M: 1:100

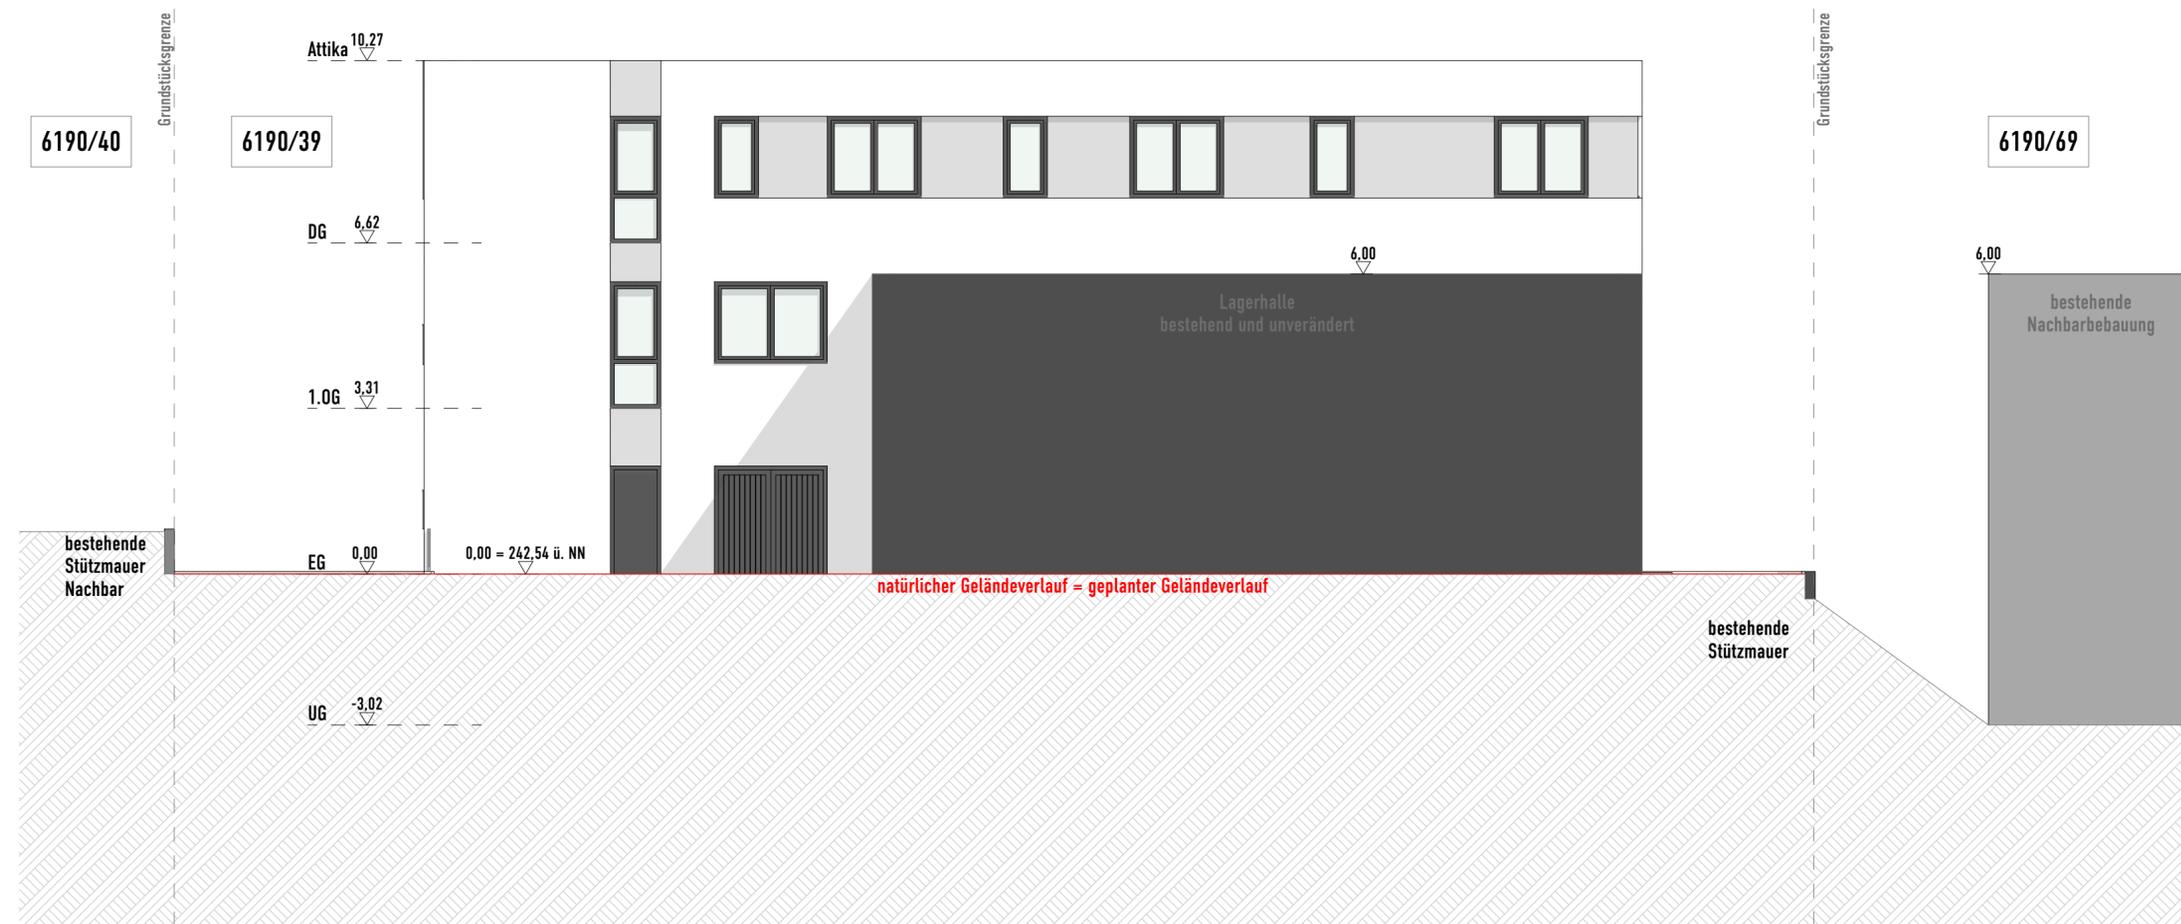




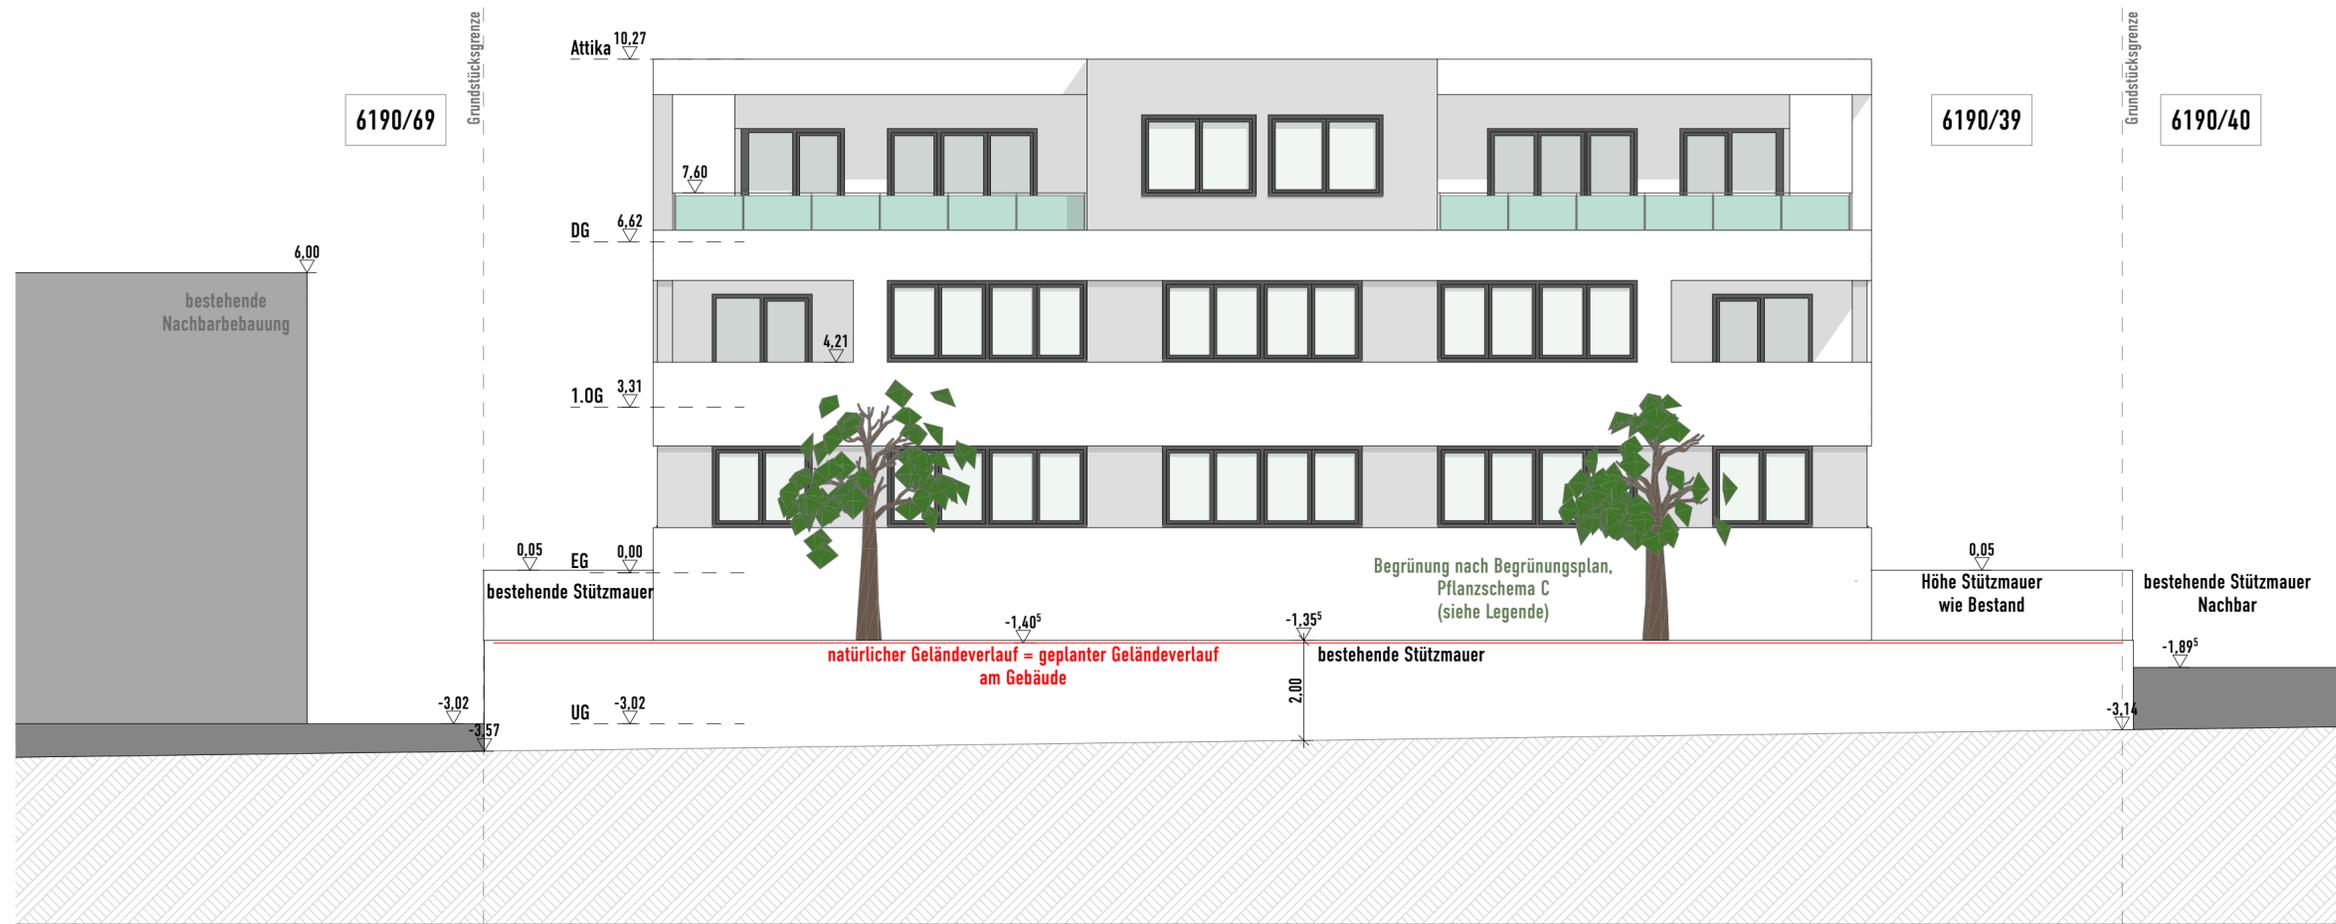

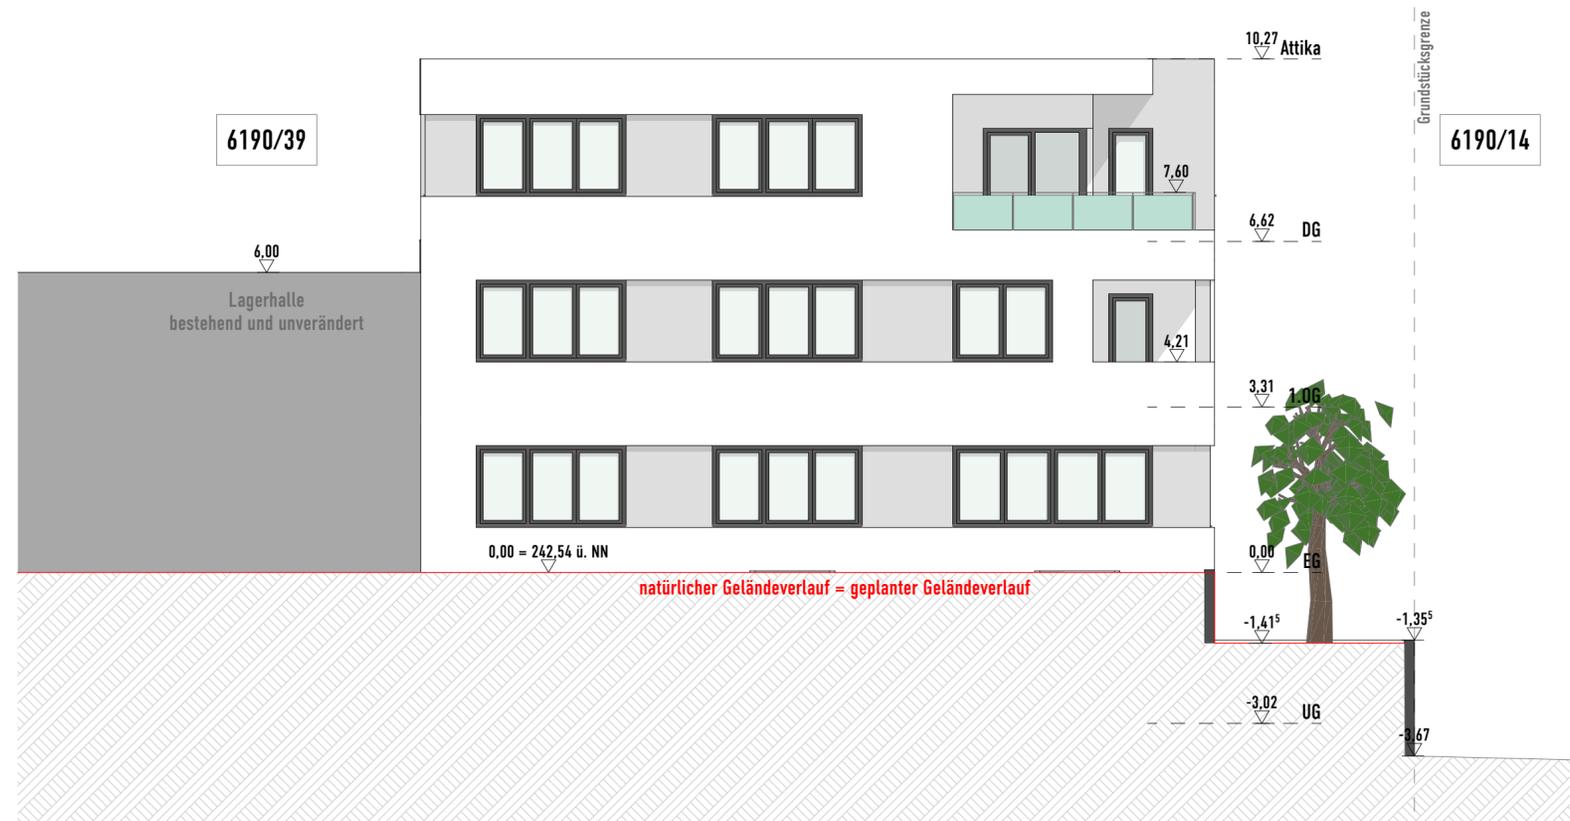

Neubau eines Gewerbegebäudes mit Tiefgarage und Betriebsleiterwohnung

Haibach, Industriestraße-Ost 14

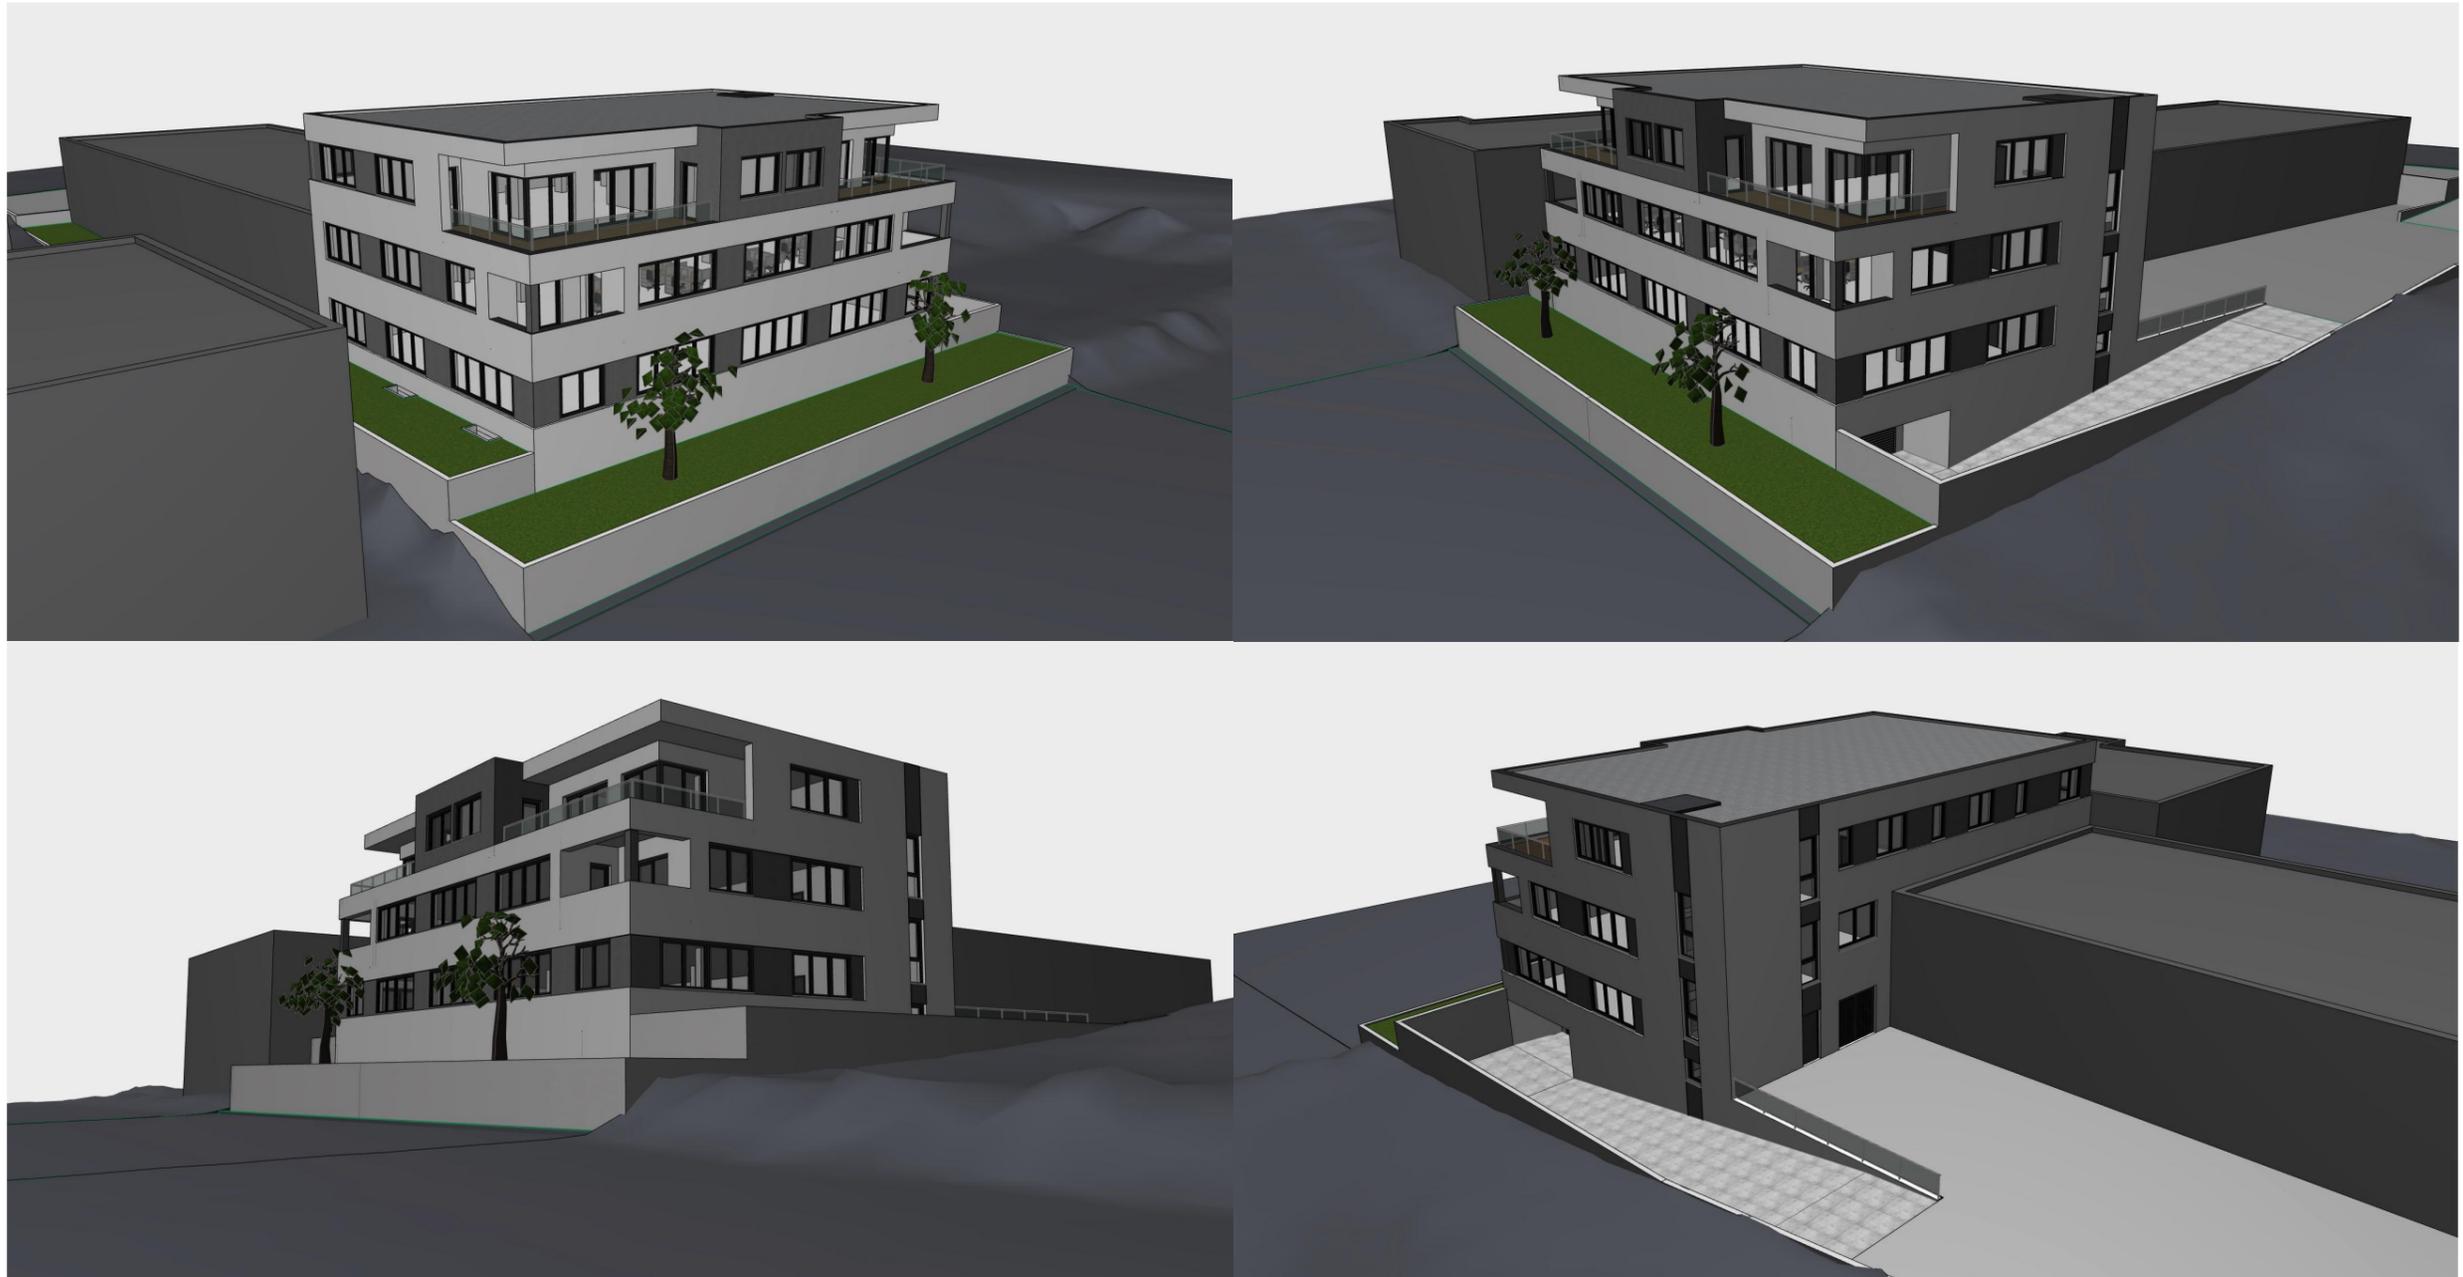

23.08.21 / RSF

3D- Modell