
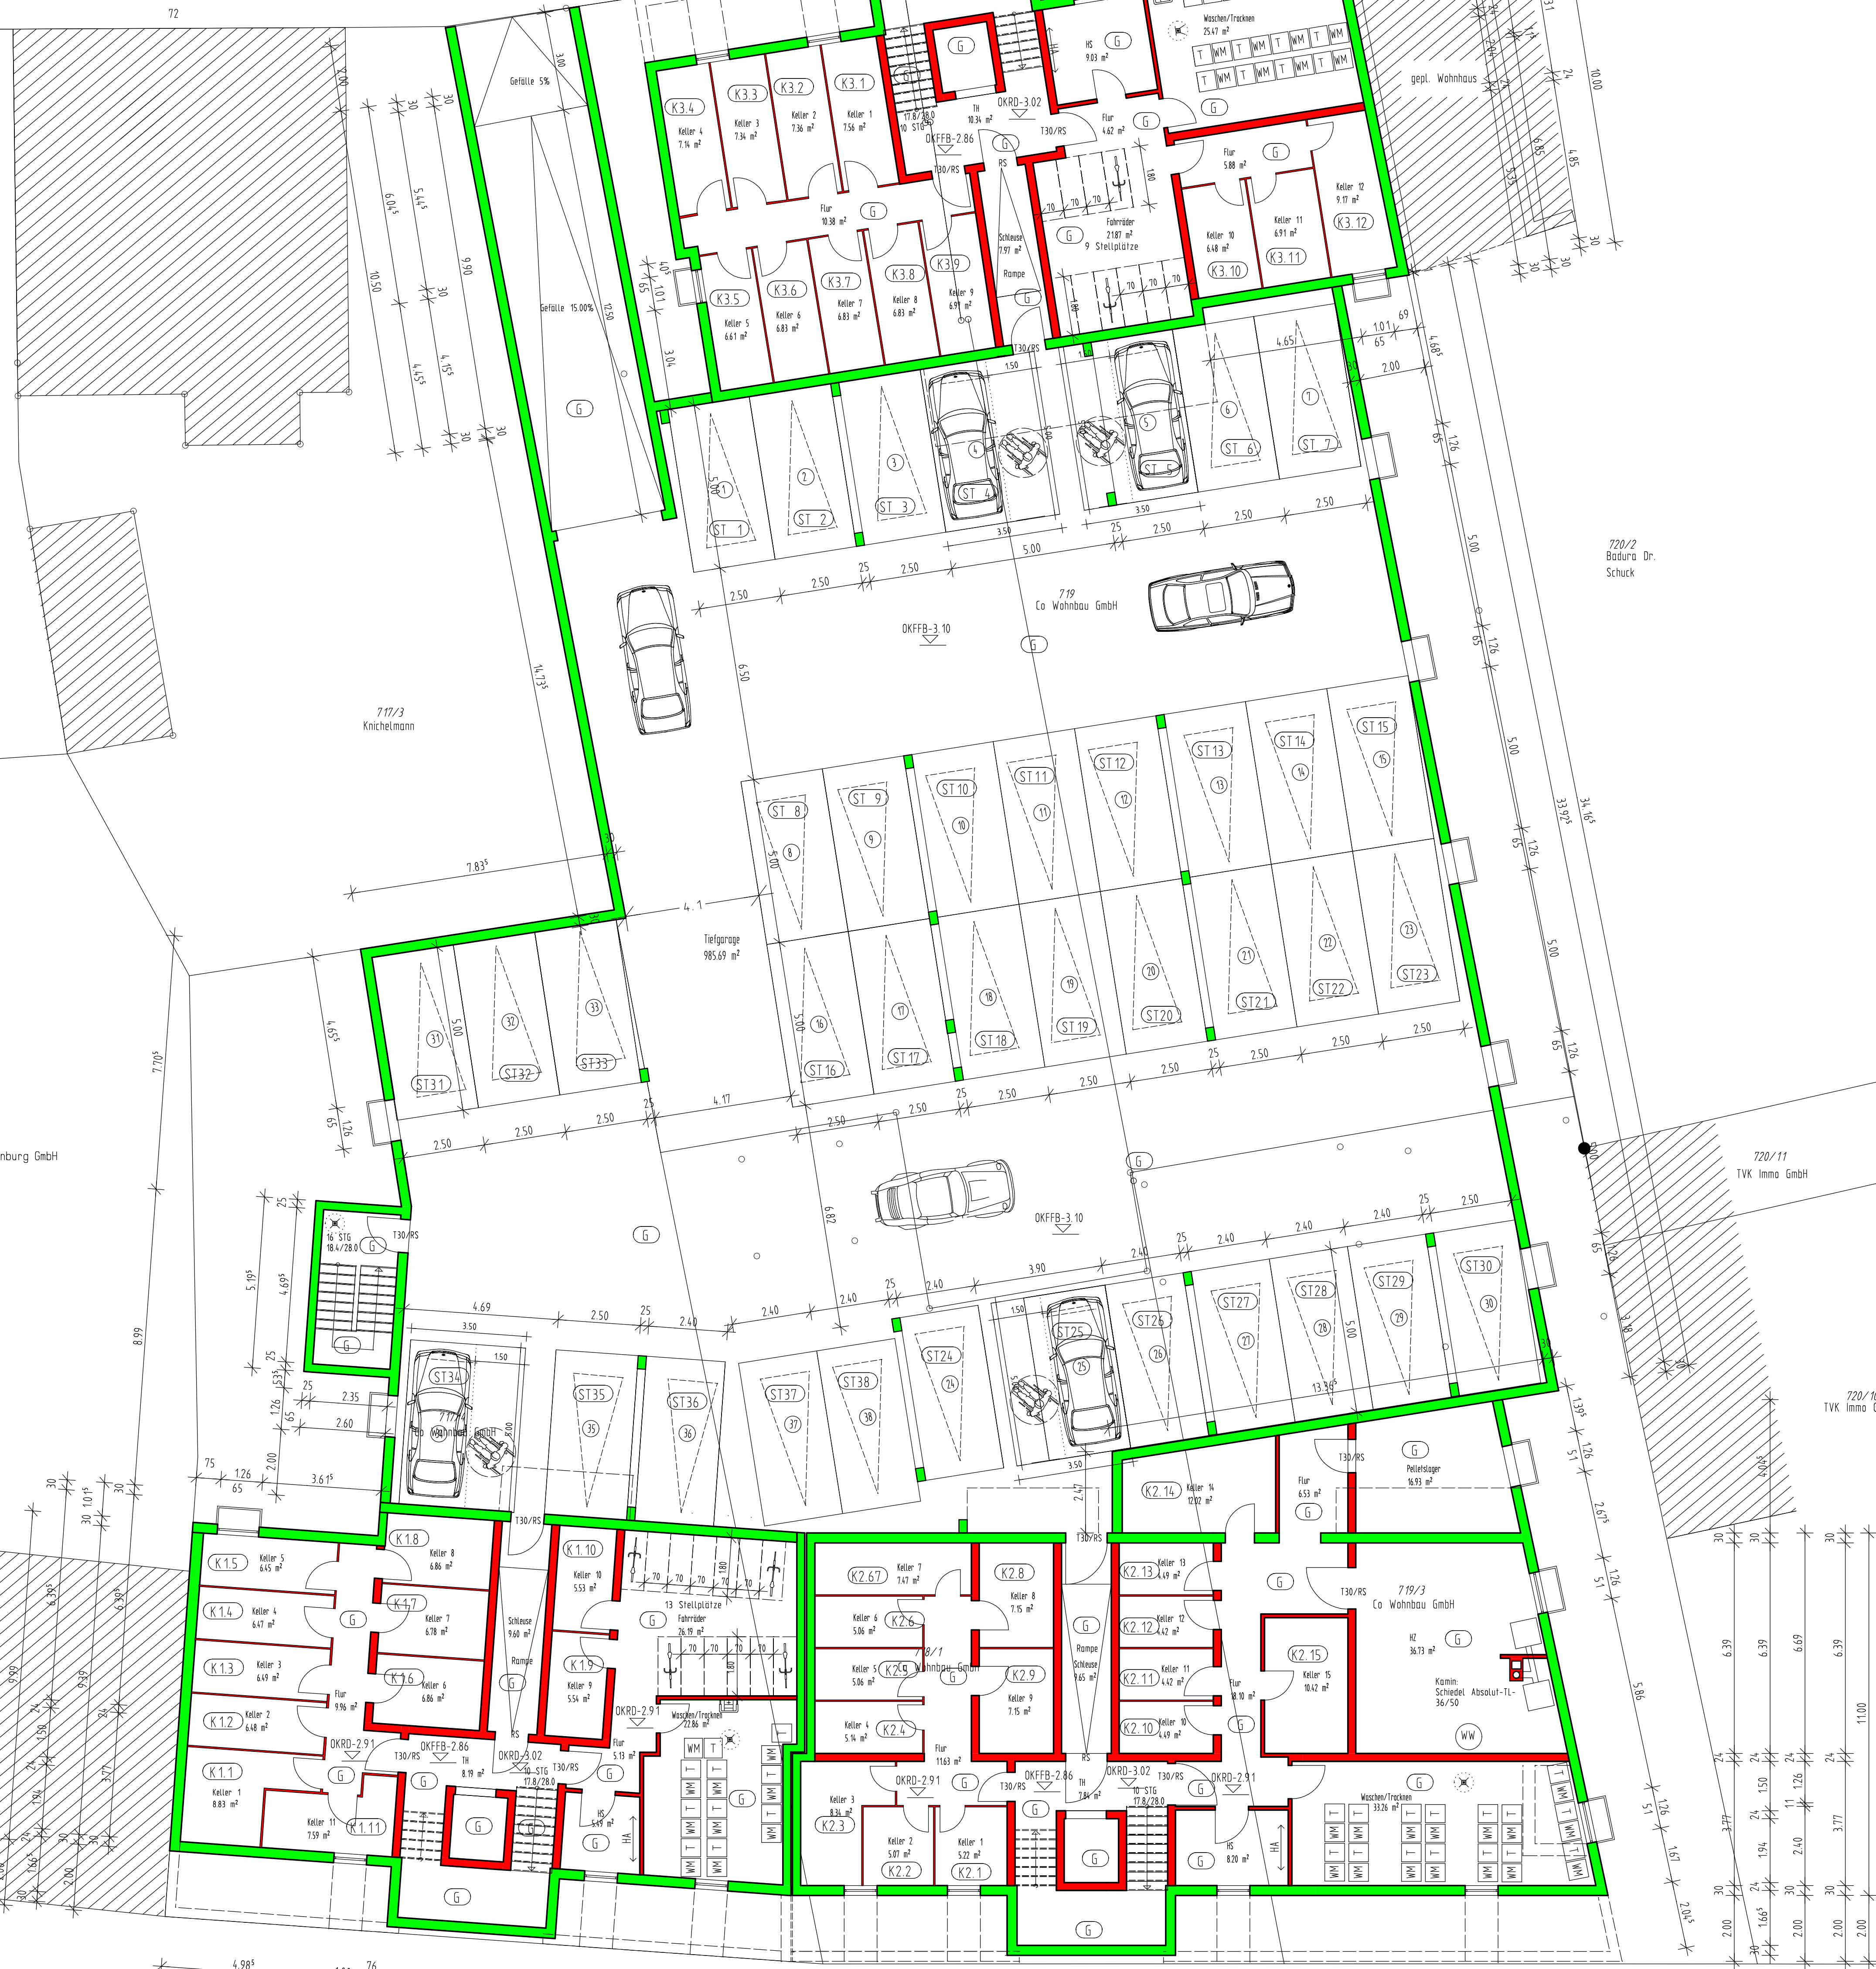


Schneidmühlweg

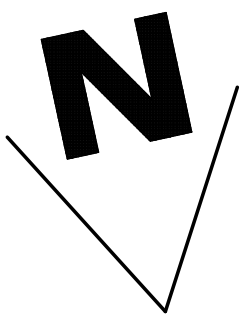

Dieser Eingabeplan im Maßstab 1:100 dient lediglich zur Genehmigung des Bauvertrabens.

Gem. Artikel 46 BayBo sind Rauchmelder für bestehen- und Neubauten vorzusehen.

Für eine fehlerfreie Bauausführung benötigt man unbedingt Ausführungspläne im Maßstab 1:50 und Detailzeichnungen im Maßstab 1:20 - 1:5 sowie eine genaue statische Berechnung.

Alle Maße dieses Planes sind vor Baubeginn vom ausführenden Auftragnehmer/Bauherrn verantwortlich zu prüfen! Auftretende Fehler sind der Bauleitung unverzüglich mitzuteilen. Nachträgliche Auftragnehmer sind auf eventuelle Massänderungen hinzuweisen.

Alle Bestandsbauteile sind vor Baubeginn auf ihre Standfestigkeit zu überprüfen und diese ggf. durch geeignete Massnahmen herzustellen!

Statik, Ausschreibung und Baugenehmigung sind neben der Ausführungsplanung zwingend zu beachten!

Teilungserklärung

K 1.1 = Geschoss/Haus/Raum
 SN = Sondernutzung
 G = Gemeinschaft
 ST = Stellplätze

TEILUNGSKLÄRUNG:

BAUVORHABEN: ERSTELLEN ZWEIER MEHRFAMILIENWOHNHÄUSER MIT TIEFGARAGE

BAUORT: Schillerstraße/Schneidmühlweg FL.NR. 719/3; 718/1; 63741 Aschaffenburg 717/4; 719;

BAUHERR: Co Wohnbau GmbH
 Hauptstraße 100
 63864 Glatfbach

PLANUNG: WILLI BAUNACH, DIPL. ING. ARCHITEKT
 DAMMER STR. 9
 63741 ASCHAFFENBURG

DATUM: November 2016
GEÄNDERT:
GEZEICHNET: P.SIEDL

DARSTELLUNG: Kellergeschoss; Tiefgarage; Stellplatznachweis

Schillerstraße